



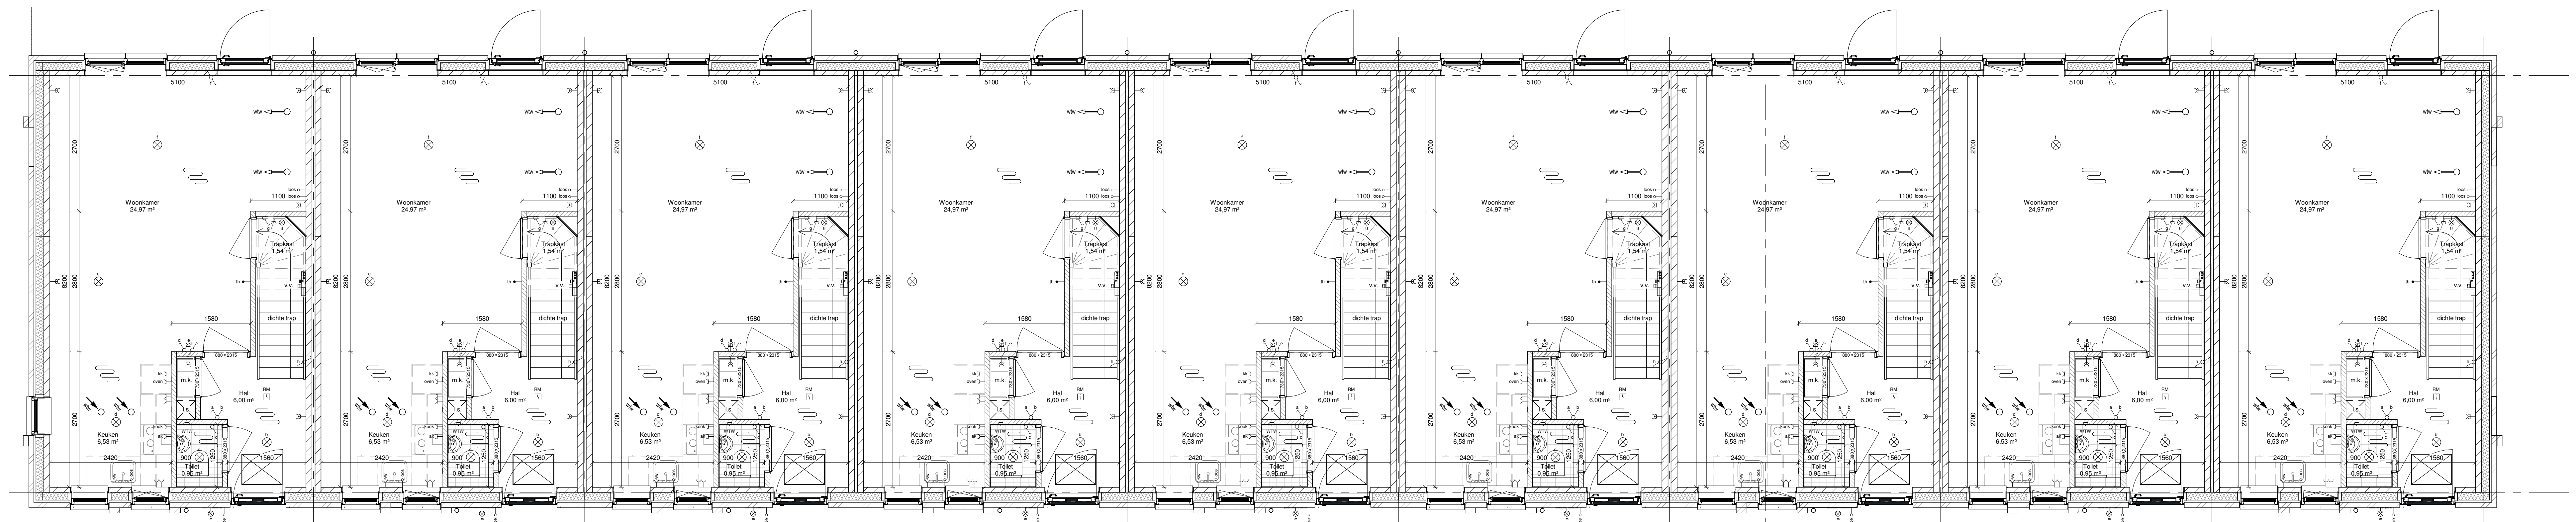


Bouwnr. 10.12 Bouwnr. 10.13 Bouwnr. 10.14 Bouwnr. 10.15 Bouwnr. 10.16 Bouwnr. 10.17 Bouwnr. 10.18 Bouwnr. 10.19 Bouwnr. 10.20

Begane grond
Schaal: 1 : 50

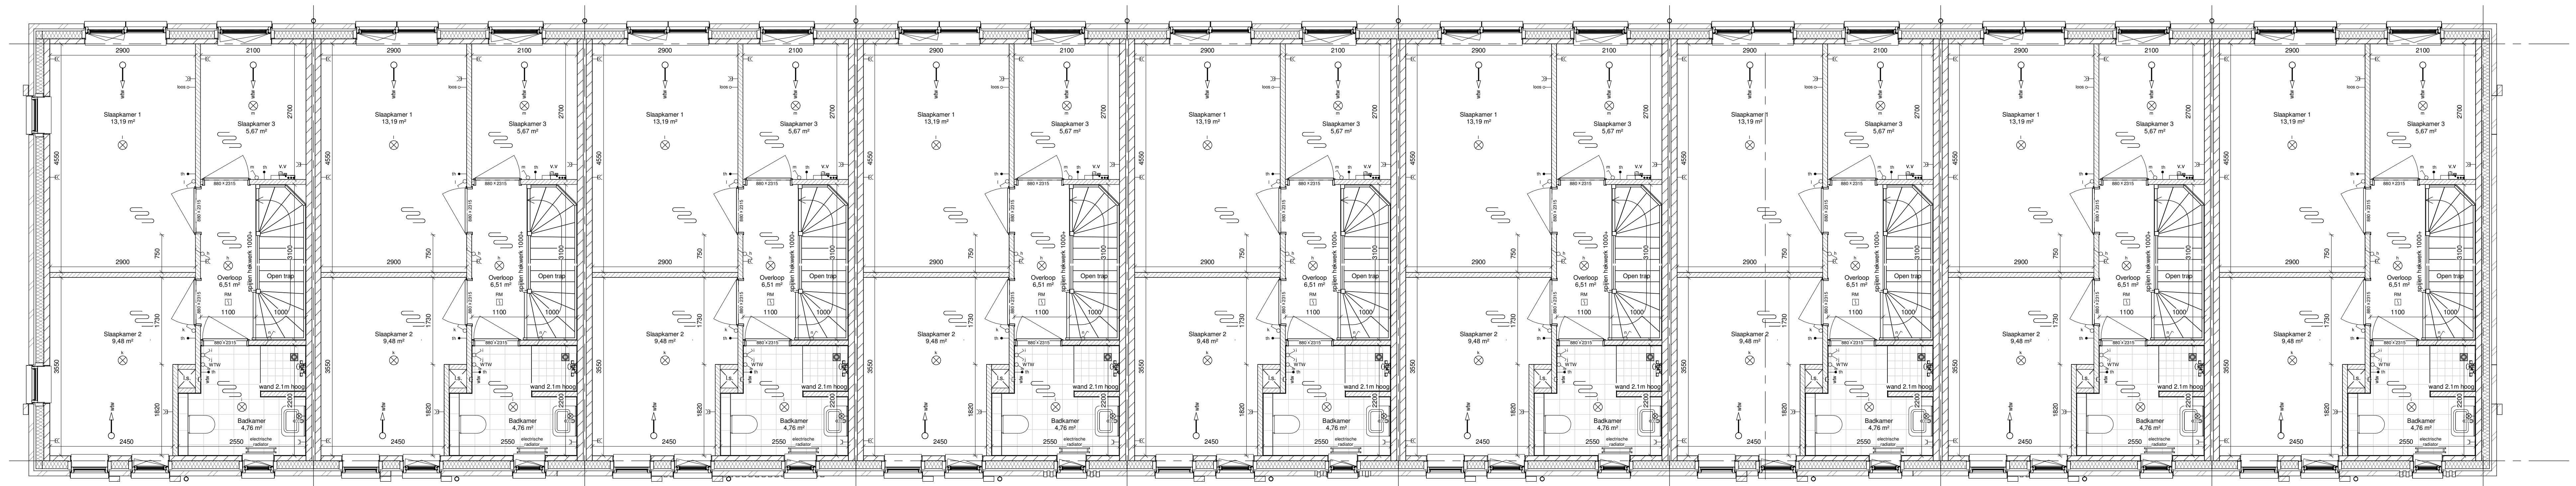

Bouwnr. 10.12 Bouwnr. 10.13 Bouwnr. 10.14 Bouwnr. 10.15 Bouwnr. 10.16 Bouwnr. 10.17 Bouwnr. 10.18 Bouwnr. 10.19 Bouwnr. 10.20

Eerste verdieping
Schaal: 1 : 50

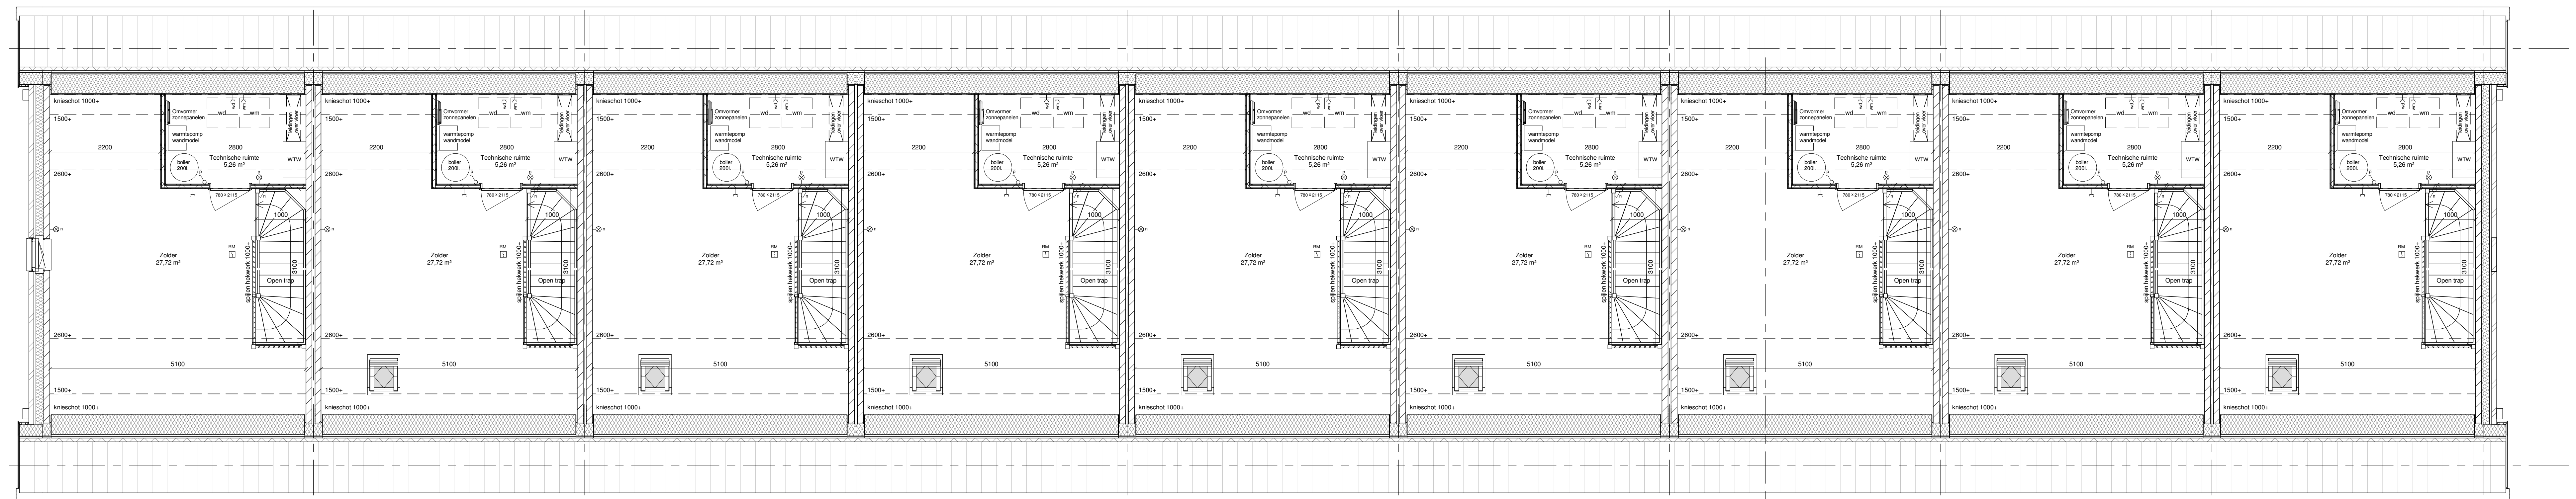

Bouwnr. 10.12 Bouwnr. 10.13 Bouwnr. 10.14 Bouwnr. 10.15 Bouwnr. 10.16 Bouwnr. 10.17 Bouwnr. 10.18 Bouwnr. 10.19 Bouwnr. 10.20

Zolder
Schaal: 1 : 50

Algemeen

M.K. = METRACHT
W.M. = WASMACHINE
L.S. = LEDINGSCHACHT

Renvooi

KRUIPLUK 100 x 100 mm IN
STALEN OMKANTING
BRINNEUR
VENTILATIE TOEGANG WTW
VENTILATIE AFVOER WTW
ROOMMELDER
VLOERWARMINGS GEBIED
VERDELER VLOERWARMING
ELECTRISCHE RADIATOR BACKAMER

Elektra

WANDCONTACTDOOS ENKELVOLIG
WANDCONTACTDOOS 2-VOLIG COMPACTDOOS
WANDCONTACTDOOS 2-VOLIG SPATWATERDICH
SCHAKELARM ENKELVOLIG
WISSELSCHAKELARM
SERIESCHAKELARM
THERMOSTAAT
LOZE LEDING
DEURBEL
WANDLAMP
CENTRAALDOOS

Metaleuk 100mm
Kalkstrich 100 / 100mm
Collectie 100 mm
Metaleuk 100mm

Ter Steege

Project: Almelo Indie blok 10, Rijwoningen
Tekenings: Plattegronden
Opdrachtgever: Ter Steege Bouw Vastgoed Rijssen

Projectnummer: C190905
Rekennummer:
Getekend: GP
Aanvaard:
Projectleider:
Schale: As indicated
Formaat: A0
Tekeningnummer: VK01

Isbouwvastgoed.nl Ter Steege Bouw Vastgoed Rijssen bv (0548) 53 00 00