



Voorgevel
Schaal: 1 : 100




Rechter zijgevel
Schaal: 1 : 100




Achtergevel
Schaal: 1 : 100



Linker zijgevel
Schaal: 1 : 100

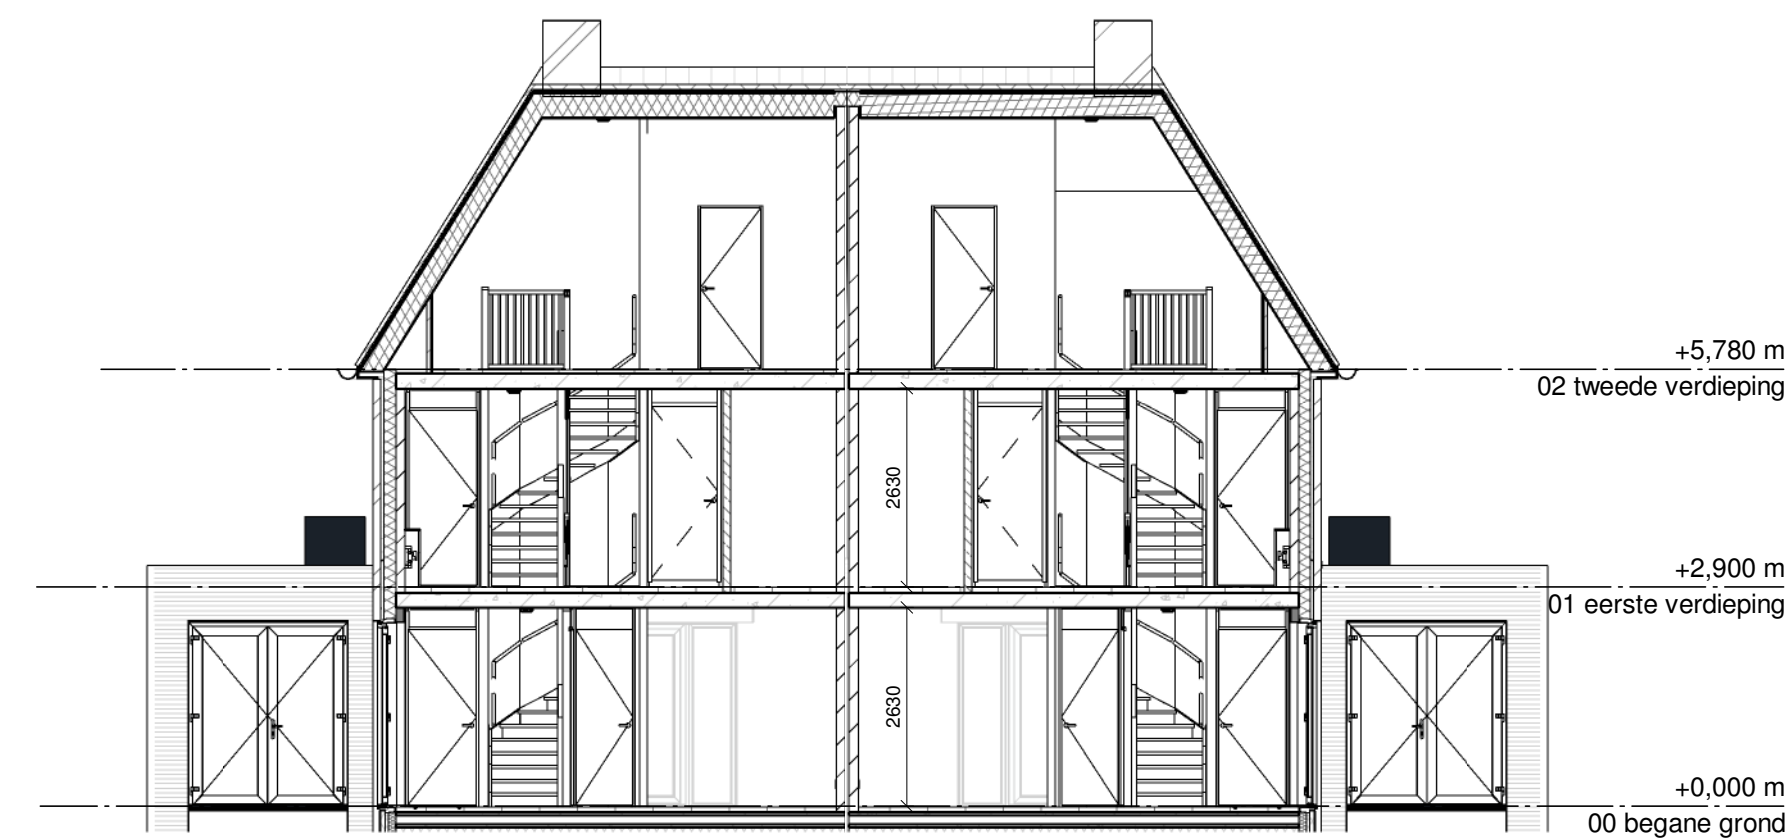

Doorsnede B
Schaal: 1 : 100

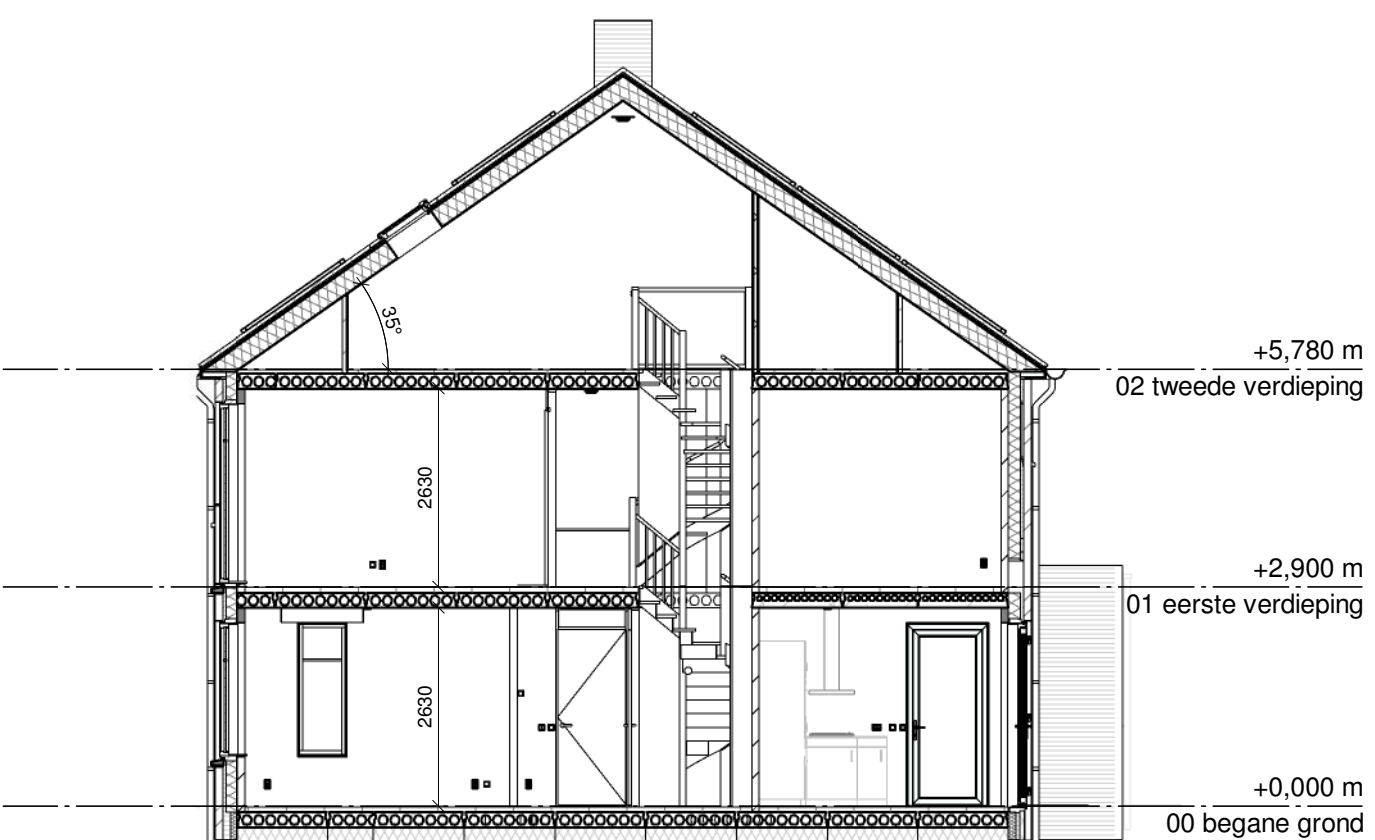

Doorsnede A
Schaal: 1 : 100



Voorgevel
Schaal: 1 : 100



Rechter zijgevel
Schaal: 1 : 100



Achtergevel
Schaal: 1 : 100



Linker zijgevel
Schaal: 1 : 100



Voorgevel
Schaal: 1 : 100



Rechter zijgevel
Schaal: 1 : 100



Achtergevel
Schaal: 1 : 100



Linker zijgevel
Schaal: 1 : 100




Kleur- en materiaalstaat	materiaal	kleur
ondersteel	baksteen WF, halfsteens	oranje-rood genueanceerd
gevelsteen:	baksteen WF, halfsteens	paars genueanceerd
ST-01	baksteen WF, halfsteens	geel genueanceerd
ST-02	baksteen WF, halfsteens	per blok verschillend, volgens overzicht metselwerk
ST-03	baksteen WF, halfsteens	zwart
Accentvlakken	(doorstrijk) mortel op kleur	
voegwerk	10mm voegp	
buitenkozijnen	kunststof, houtnerf	RAL 7039 keersgrijs
voordeur	kunststof, houtnerf	RAL 7039 keersgrijs
kunststof	kunststof, houtnerf	RAL 7039 keersgrijs
draaiende deuren	gevelsteen	RAL 7039 keersgrijs
gevelsteen	staal thermisch verpakt	natuur
raamkozijnen	prefab beton	RAL 7039 keersgrijs
Balken	hout	natuur
binnenrijde buitenkozijnen	kunststof, glad	wt
hls voorgevel	zink	natuur
hls achtergevel	gpc	natuur
deuren, keramisch	zink	zwart
moort	prefab beton	natuur
muurdekkers	houten delen verduurzaamd	natuur
begring	gpc	zwart (gebetst)
hls begring	hout, geschield	RAL 7039 keersgrijs
kozijn begring	hout, geschield	RAL 7039 keersgrijs
elven begring	hout, geschield	RAL 7039 keersgrijs
(zwingen) dakpael (optioneel)	rookpannel	RAL 7022 Onbergrjs
zwoelen dakpael (optioneel)	rookpannel	RAL 7022 Onbergrjs
kozijn dakpael (optioneel)	kunststof, houtnerf	RAL 7039 keersgrijs


Algemeen
M.A. = METERGAST
W.A. = WASMACHINE
L.S. = LEENKASCHICHT
Renvoel
KRUIPLUK (DOP x 700MM IN STUKEN ORNAMENT)
BRUKENDEUR
VENTILATE TOEVOER WTW
VENTILATE AFVOER WTW
ROOKMELDER
VLOERWARMINGS DEBIE
VERBODER VLOERWARMING
ELECTRICHE RADATOR BAKKAMER

Elektra
WANDCONTACTDOOS ENKELVOUDS
WANDCONTACTDOOS 2 VOUDS COMPACTDOOS
WANDCONTACTDOOS 2 VOUDS SPATWATERDICHT
SCHAKELAAR ENKELVOUDS
WISSELSCHAKELAAR
SEPIESCHAKELAAR
WIRINGKAST
LOZE LEDING
DEURBEL
WINDLAMP
CENTRAALDOOS


Metselwerk 100mm
Isolatie 100mm
Kalkzandsteen 100 / 120mm
Collerobben 100 mm
Metselbouw 100mm

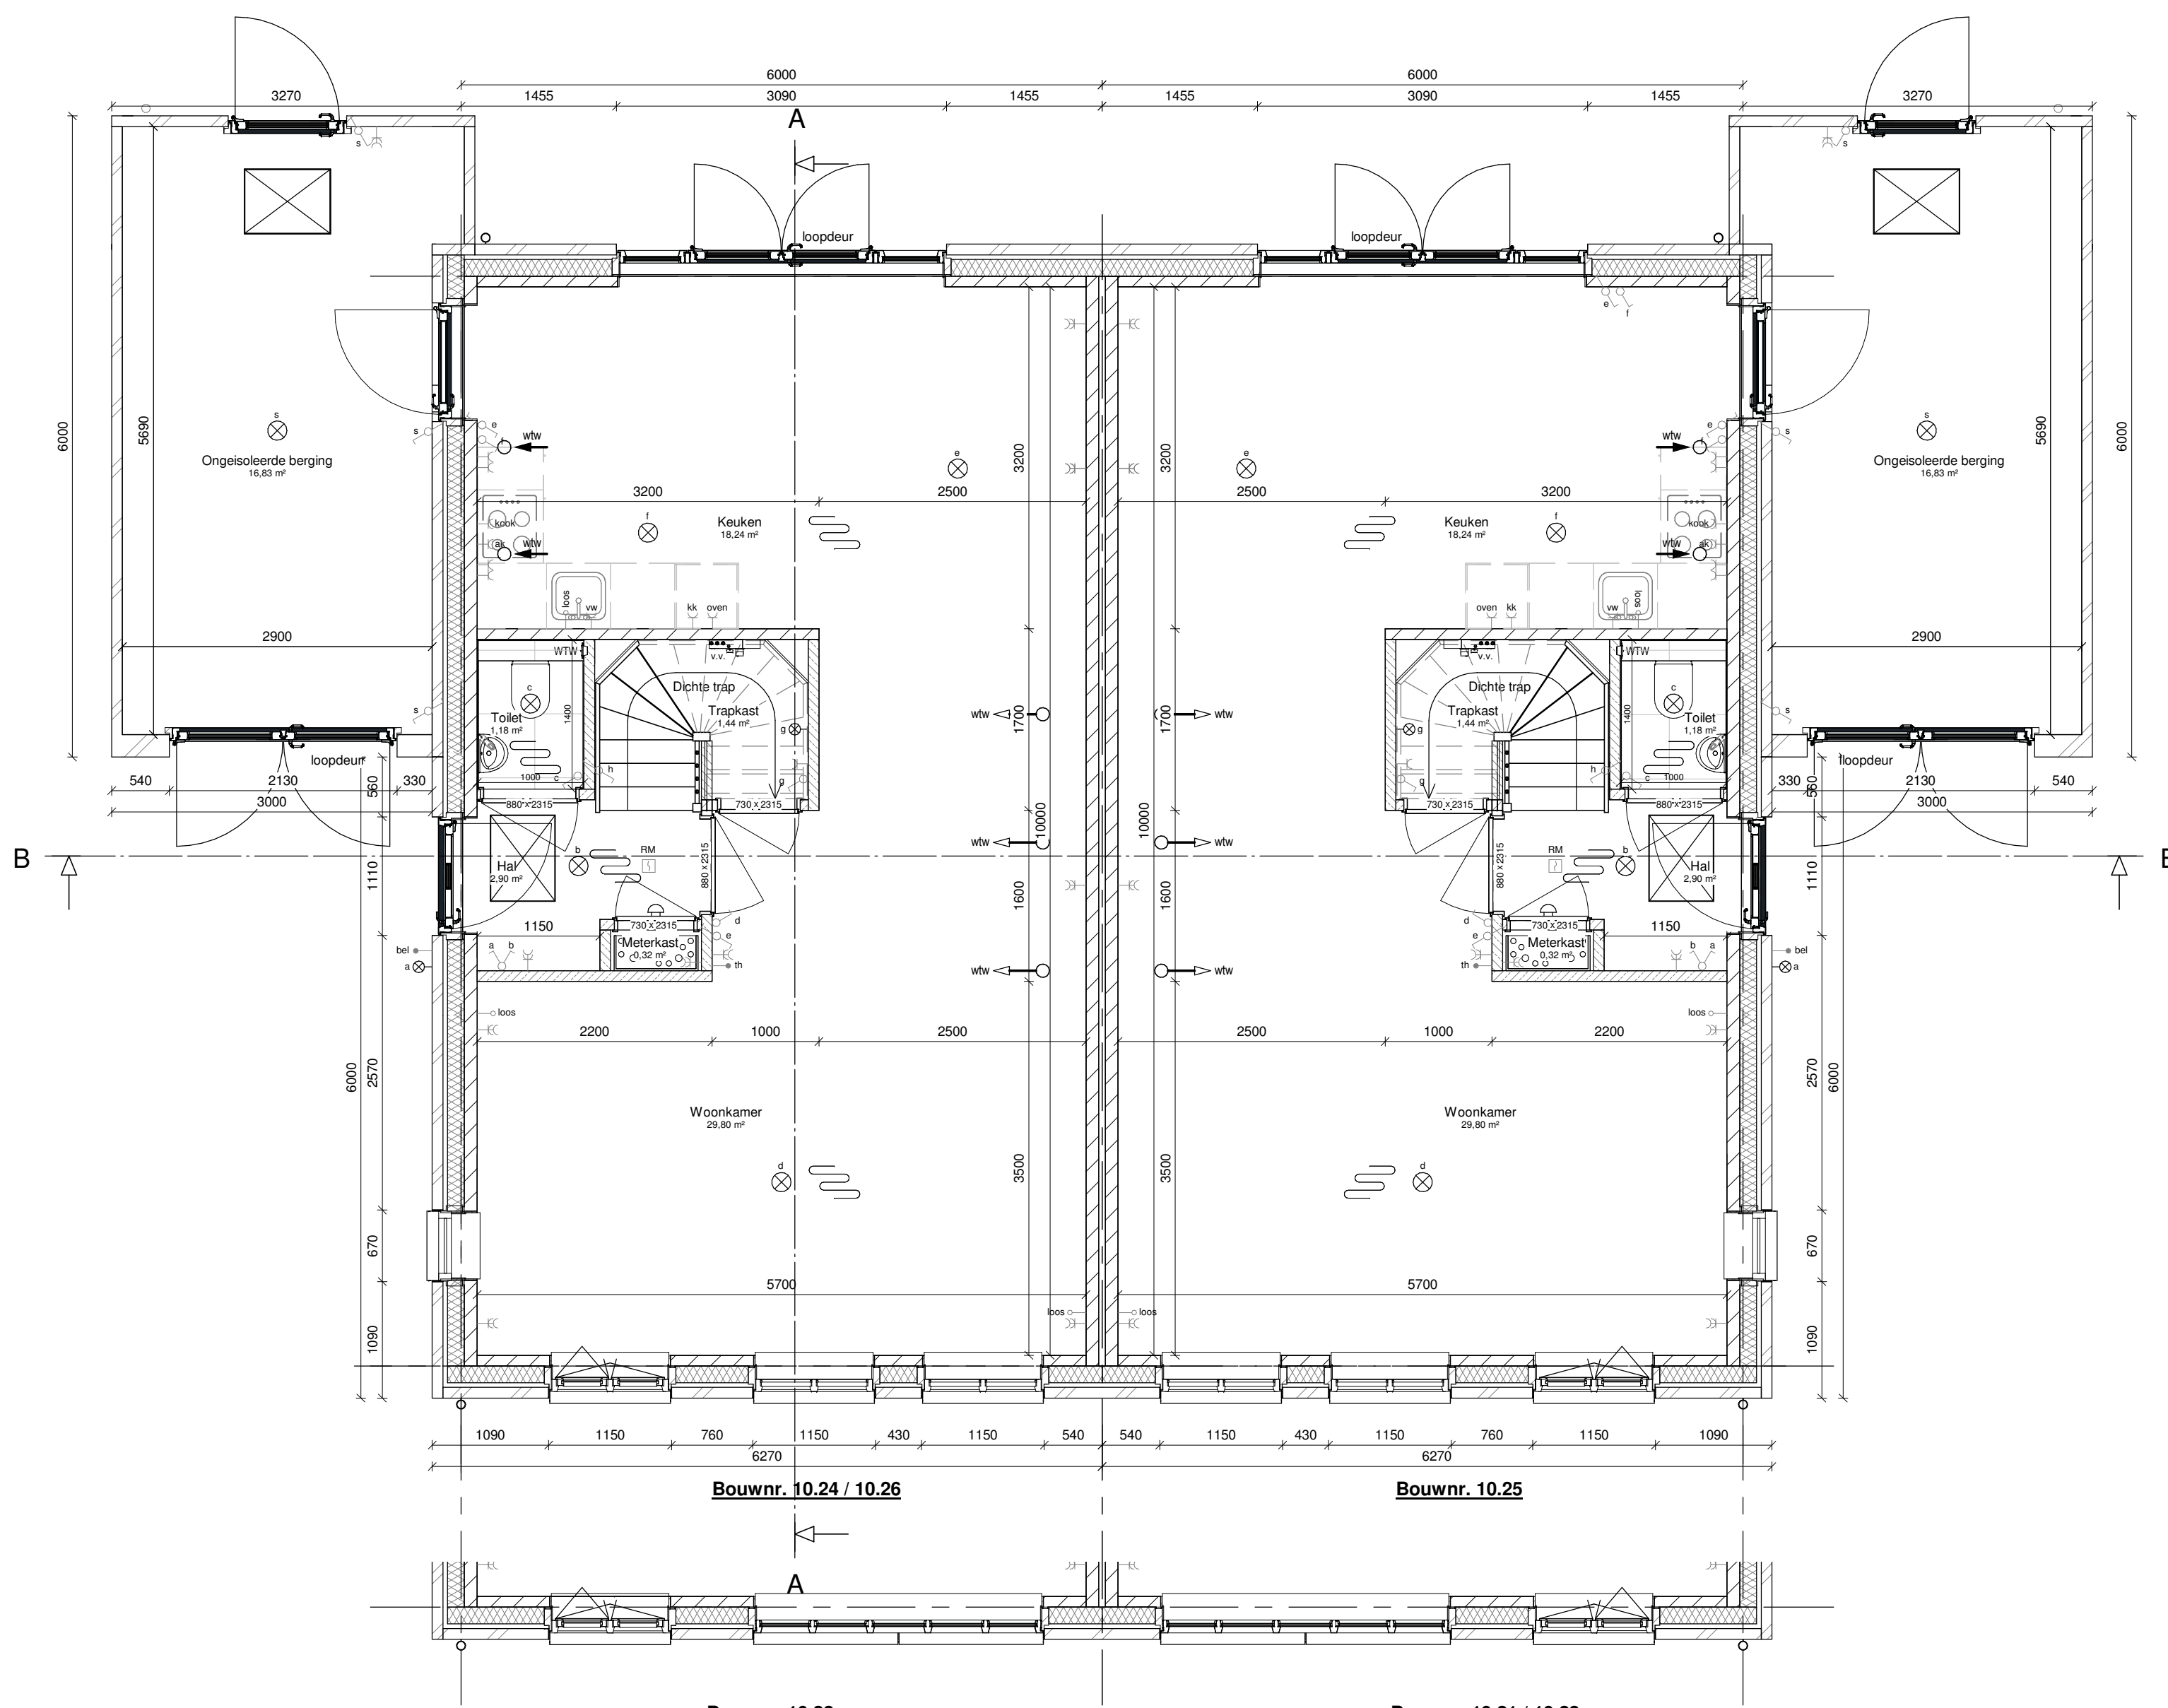

Beganegrond
Schaal: 1 : 50

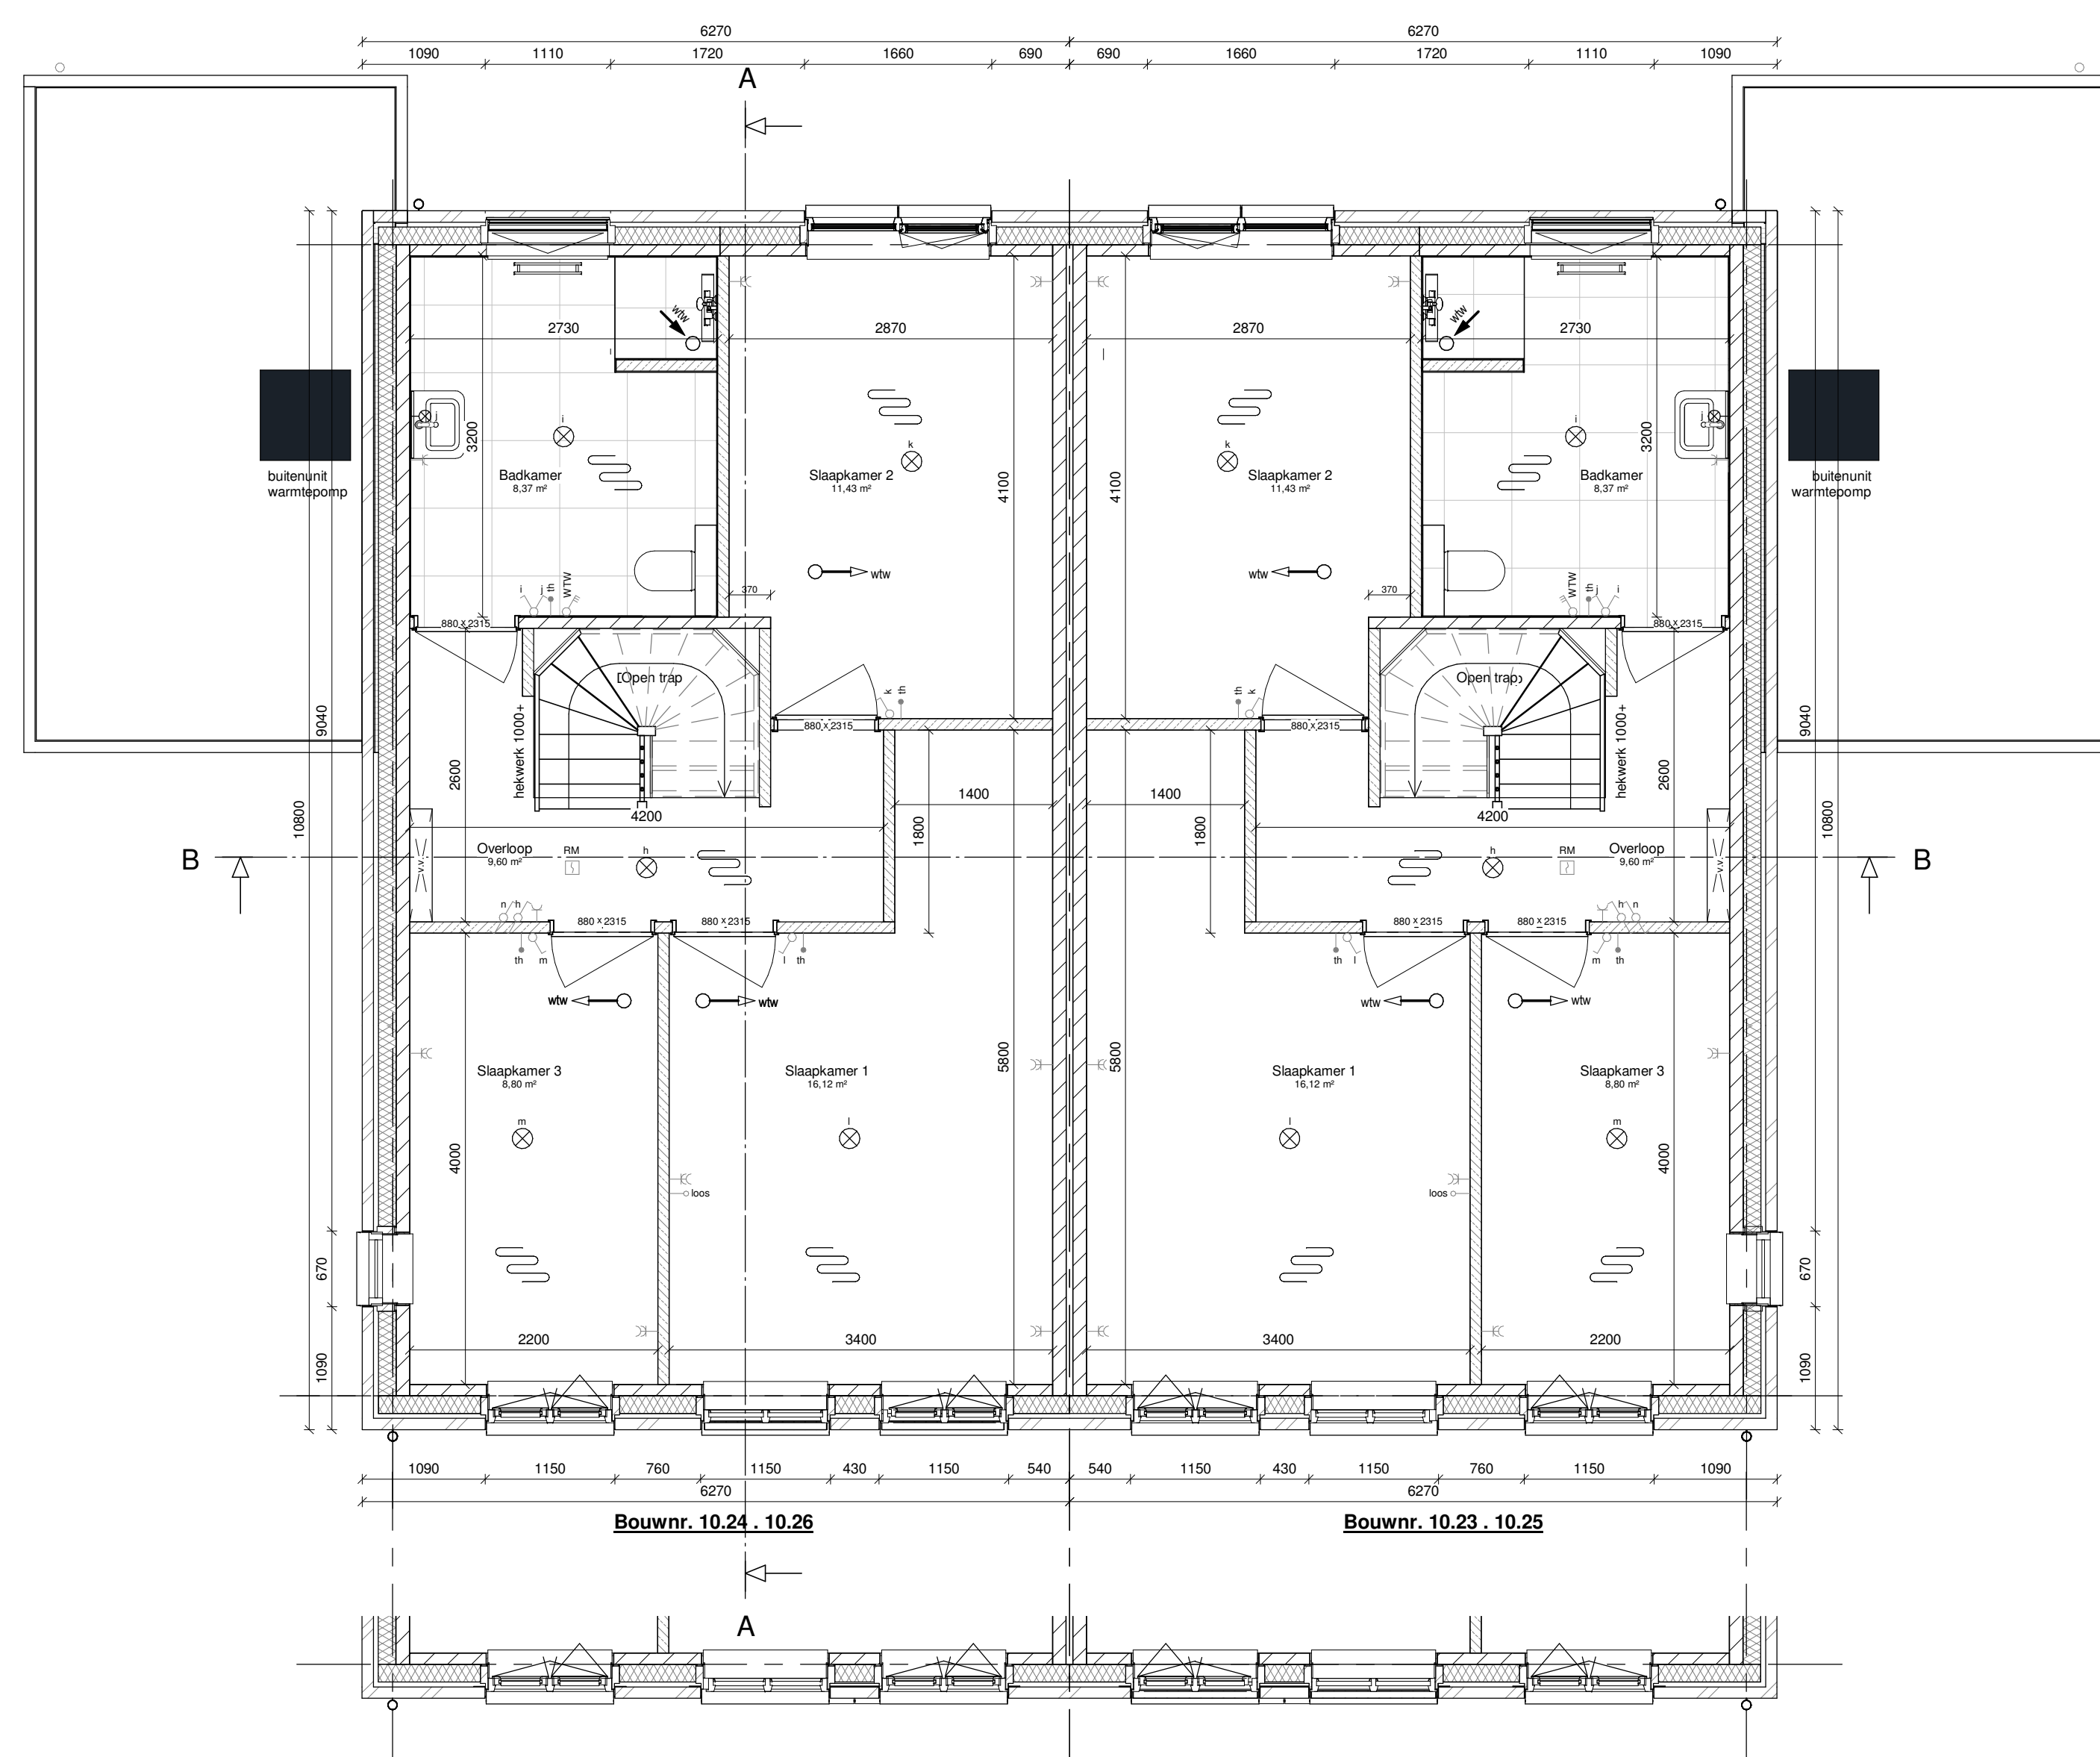

Verdieping
Schaal: 1 : 50

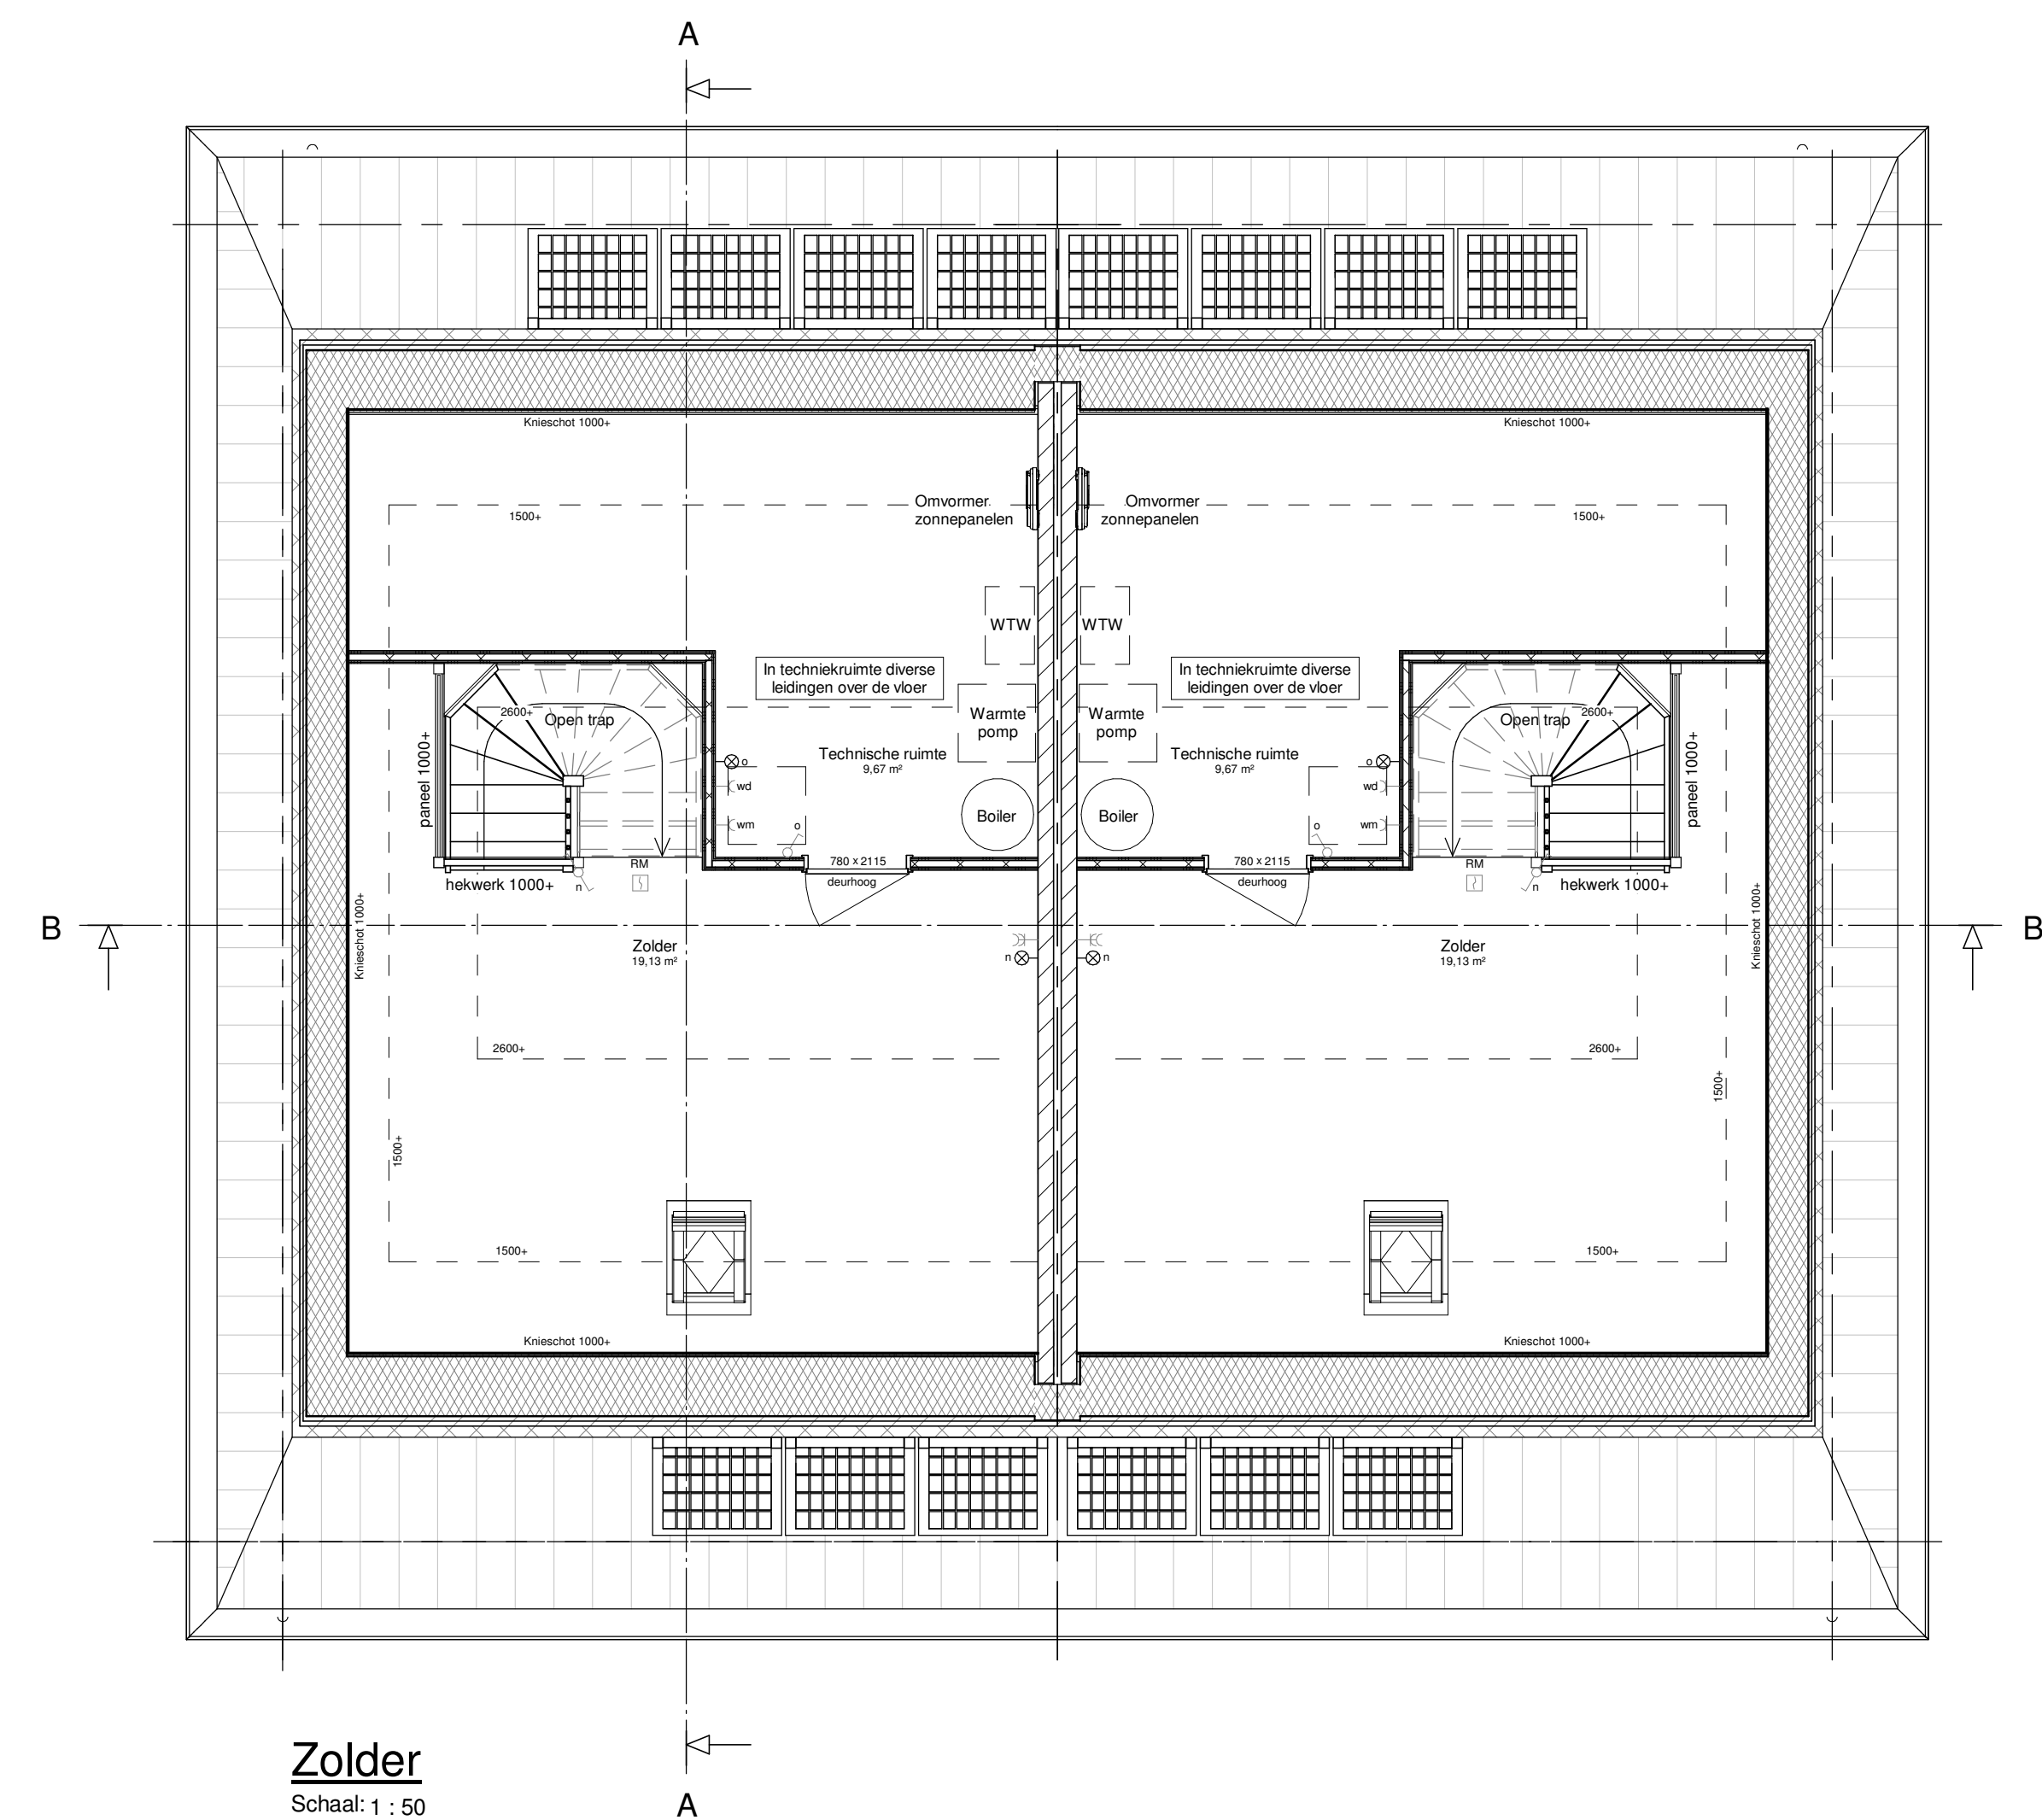

Ter Steege	Projectnummer : C190906
Project : Almelo blok 10_6 Tweekappers	Revisie : GP
Tekening : Plattegronden en gevels	Onderaand : Accord
Opdrachtgever : Ter Steege Bouw Vastgoed Rijssen	Projectleider : Paraf
Tekeningnummer : VK-01	Datum : 03-07-2020