


Almelo Indie Blok 10- 9 rijwoningen


Tekeningnummer	Optietekeningen
OT00	Optietekeningen
OT14	RR.UI.01 - Uitbouw 1200 mm 1 laag plat dak t.p.v. achtergevel
OT15	RR.UI.02 - Uitbouw 2400 mm 1 laag plat dak t.p.v. achtergevel
OT24	RR.KO.01 - Tuindeuren met zijlichten i.p.v. achterdeur en raamkozijn achtergevel (breedte 3090 mm)
OT25	RR.KO.02 - Tuindeuren i.p.v. raamkozijnen achtergevel (breedte 1660 mm)
OT26	RR.KO.03 - Kozijn met vast glas tot peil i.p.v. achterdeur (breedte 1110 mm)
OT27	RR.KO.04 - Hefschuifpui i.p.v. achterdeur en raamkozijn achtergevel (breedte 3090 mm)
OT34	RR.V1.01 - Realiseren separaat toilet 1e verdieping.
OT35	RR.V1.01 - Vergroten trapkast
OT36	RR.V1.02 - Separate wasruimte op 1e verdieping.
OT37	RR.V1.03 - Separate kastruimte op 1e verdieping.
OT38	RR.V1.04 - Inloopkast realiseren i.p.v. slaapkamer 3.
OT39	RR.V1.05 - Kastnissen op 1e verdieping.
OT41	RR.DA.05 - Realiseren dakkapel 2 ramen (1 raam in draai/kiep) breedte 1636 mm
OT43	RR.ZO.01 - Extra bergruimte zolder 01

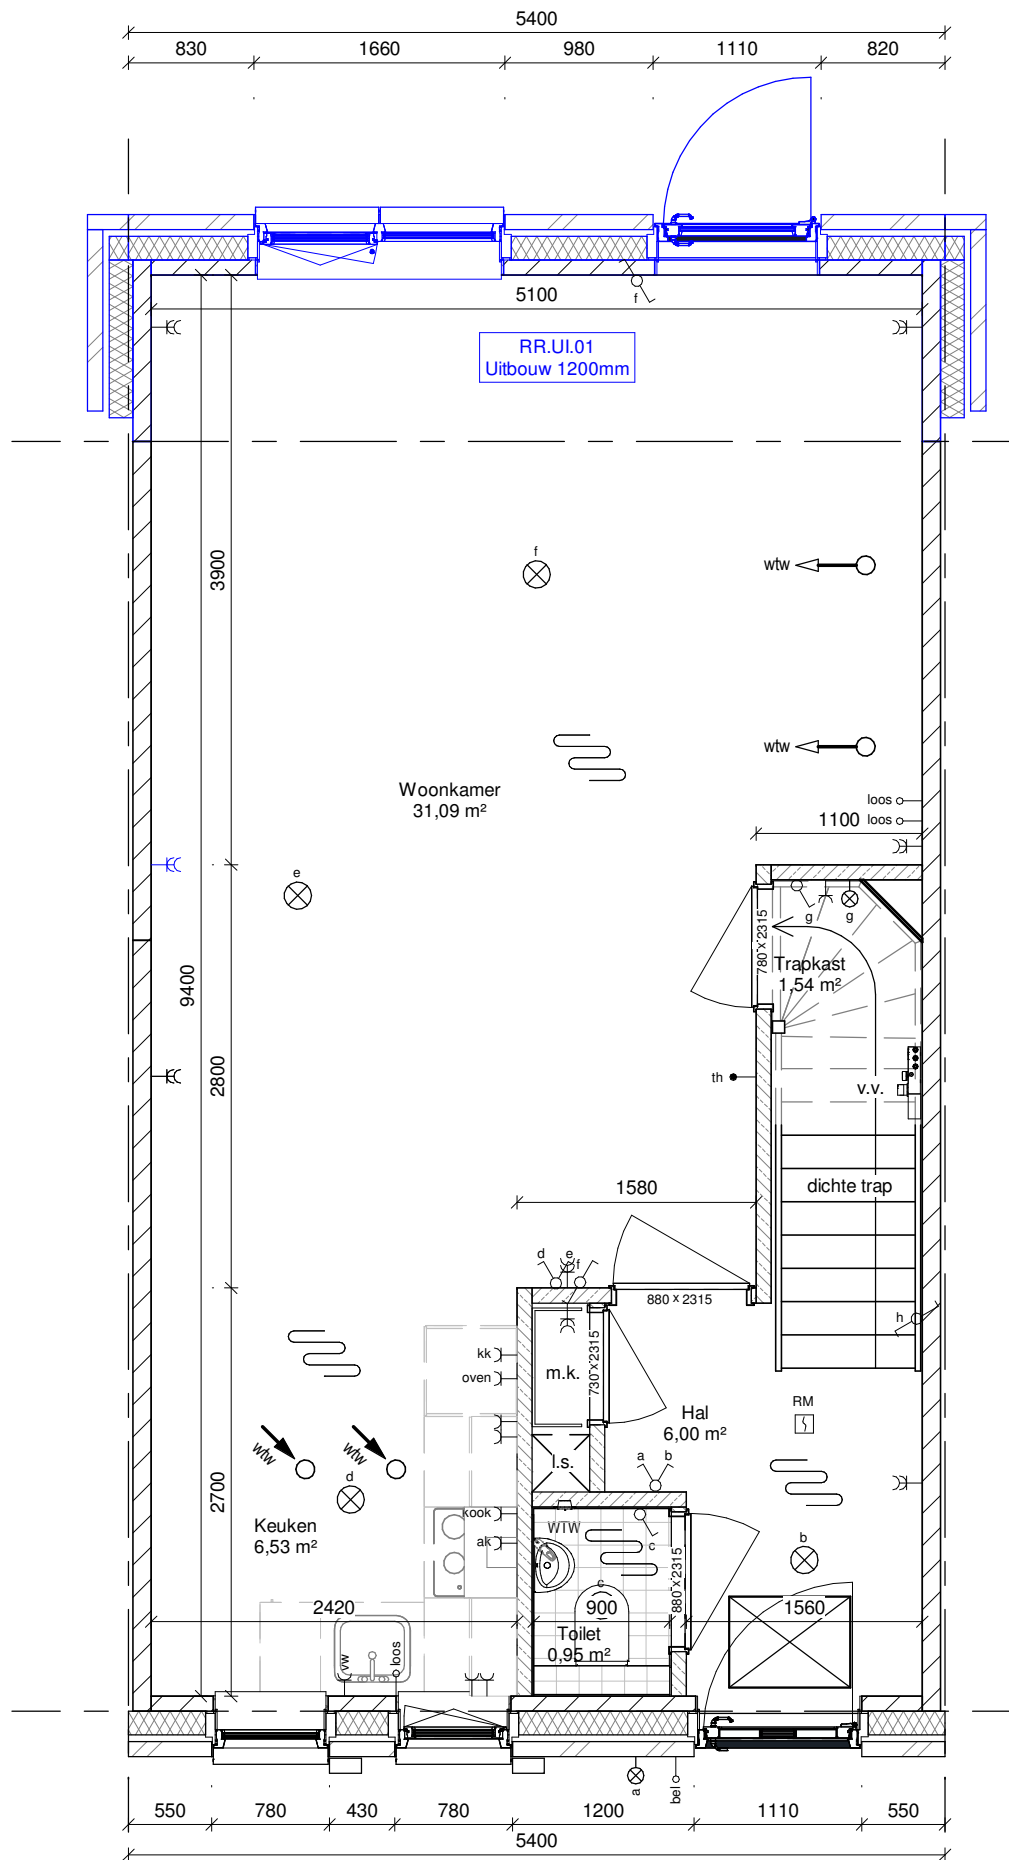

Project : Almelo Indie blok 10, Rijwoningen
 Tekening : RR.UI.01 - Uitbouw 1200 mm 1 laag plat dak t.p.v. achtergevel
 Opdrachtgever : Ter Steege Bouw Vastgoed Rijssen

Projectnummer : C190905
 Revisienummer :
 Getekend : GP
 Accoord : Paraaf Datum 19-06-2020
 Projectleider :




Tekeningnummer : OT14

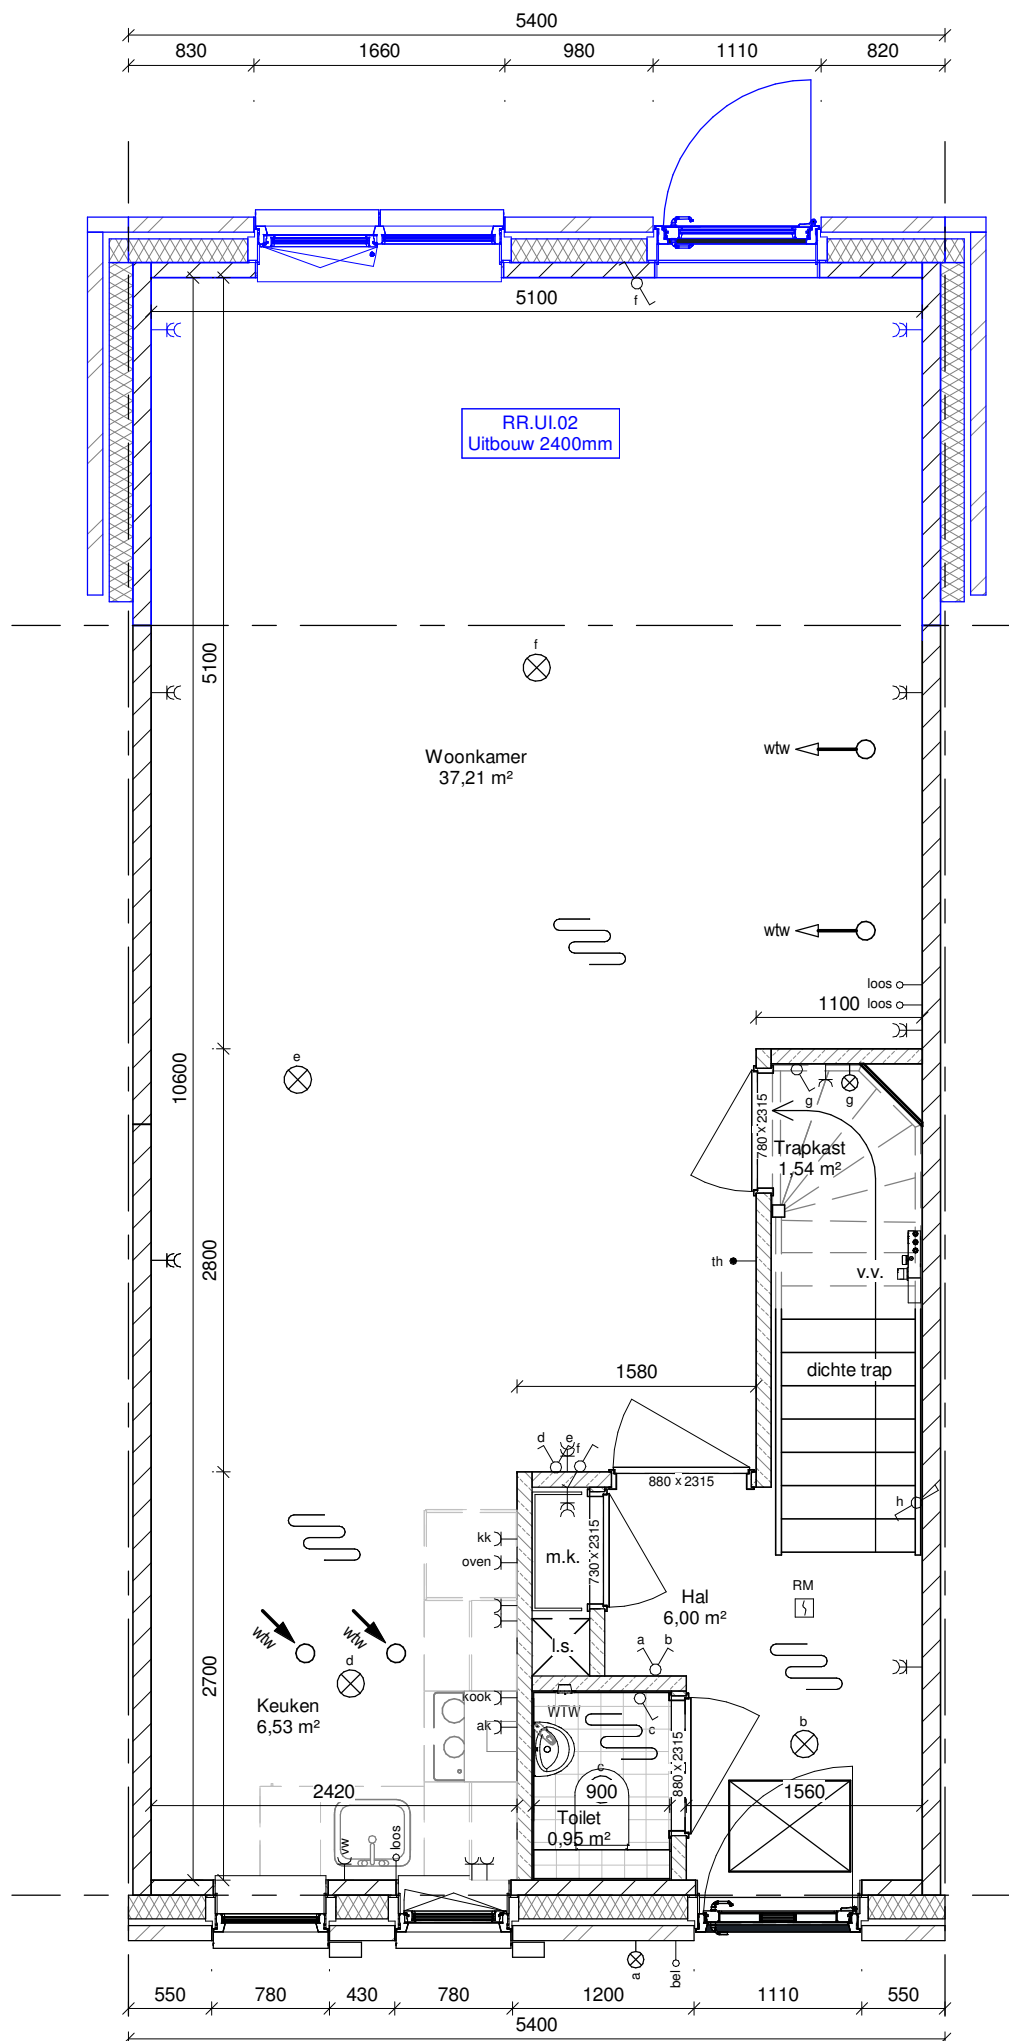

Project : Almelo Indie blok 10, Rijwoningen
 Tekening : RR.UI.02 - Uitbouw 2400 mm 1 laag plat dak t.p.v. achtergevel
 Opdrachtgever : Ter Steege Bouw Vastgoed Rijssen

Projectnummer : C190905
 Revisienummer : _____
 Getekend : GP
 Accoord Paraaf Datum 19-06-2020
 Projectleider : _____


Tekeningnummer : OT15

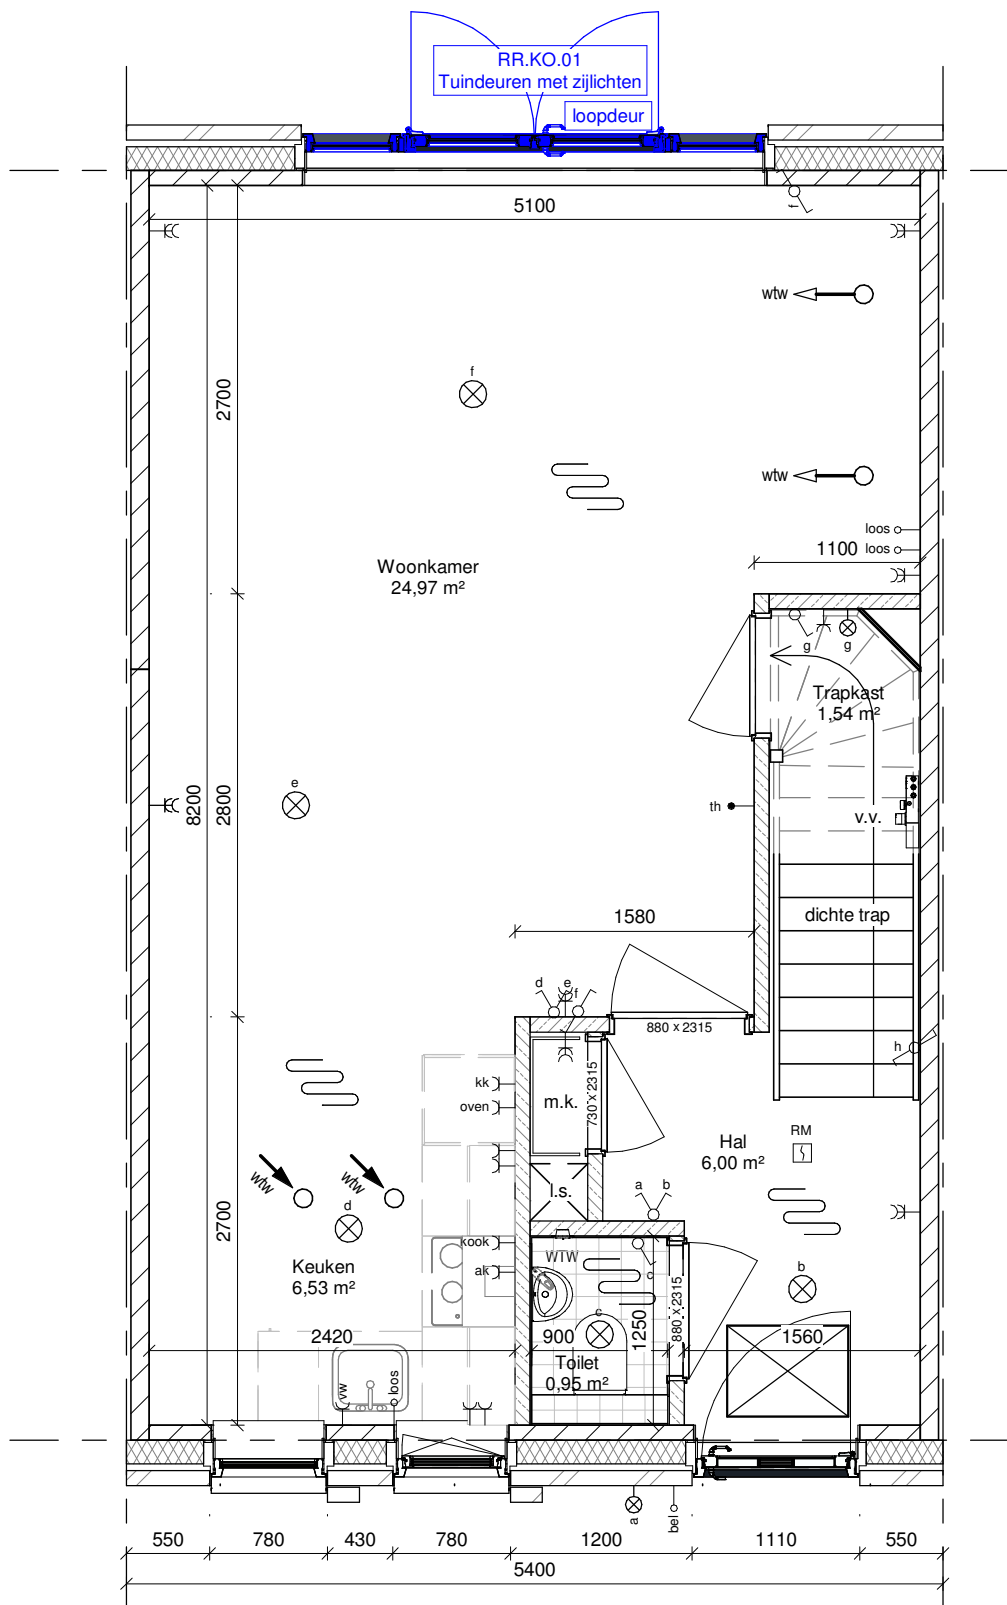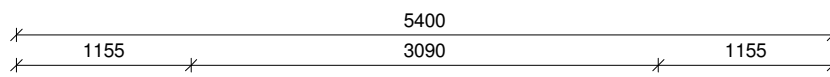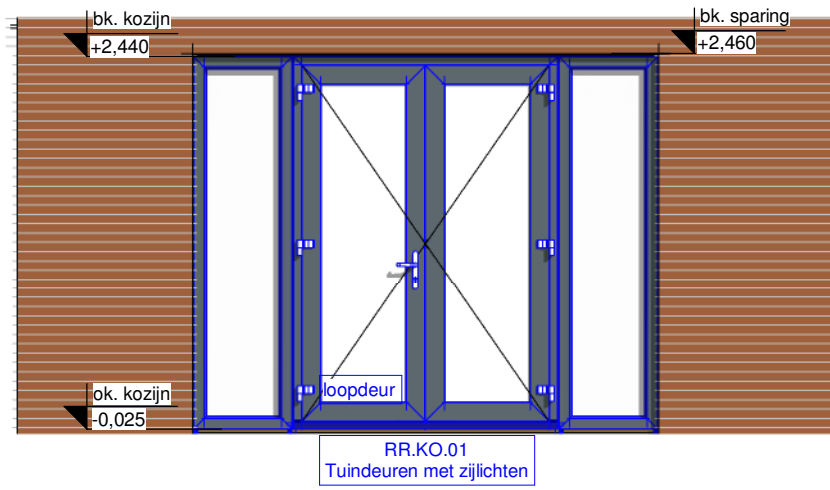

Project : Almelo Indie blok 10, Rijwoningen
 Tekening : RR.KO.01 - Tuindeuren met zijlichten i.p.v. achterdeur en raamkozijn achtergevel (breedte 3090 mm)
 Opdrachtgever : Ter Steege Bouw Vastgoed Rijssen

Projectnummer : C190905
 Revisienummer :
 Getekend : GP
 Accoord : Paraaf Datum 19-06-2020
 Projectleider :



Tekeningnummer : OT24

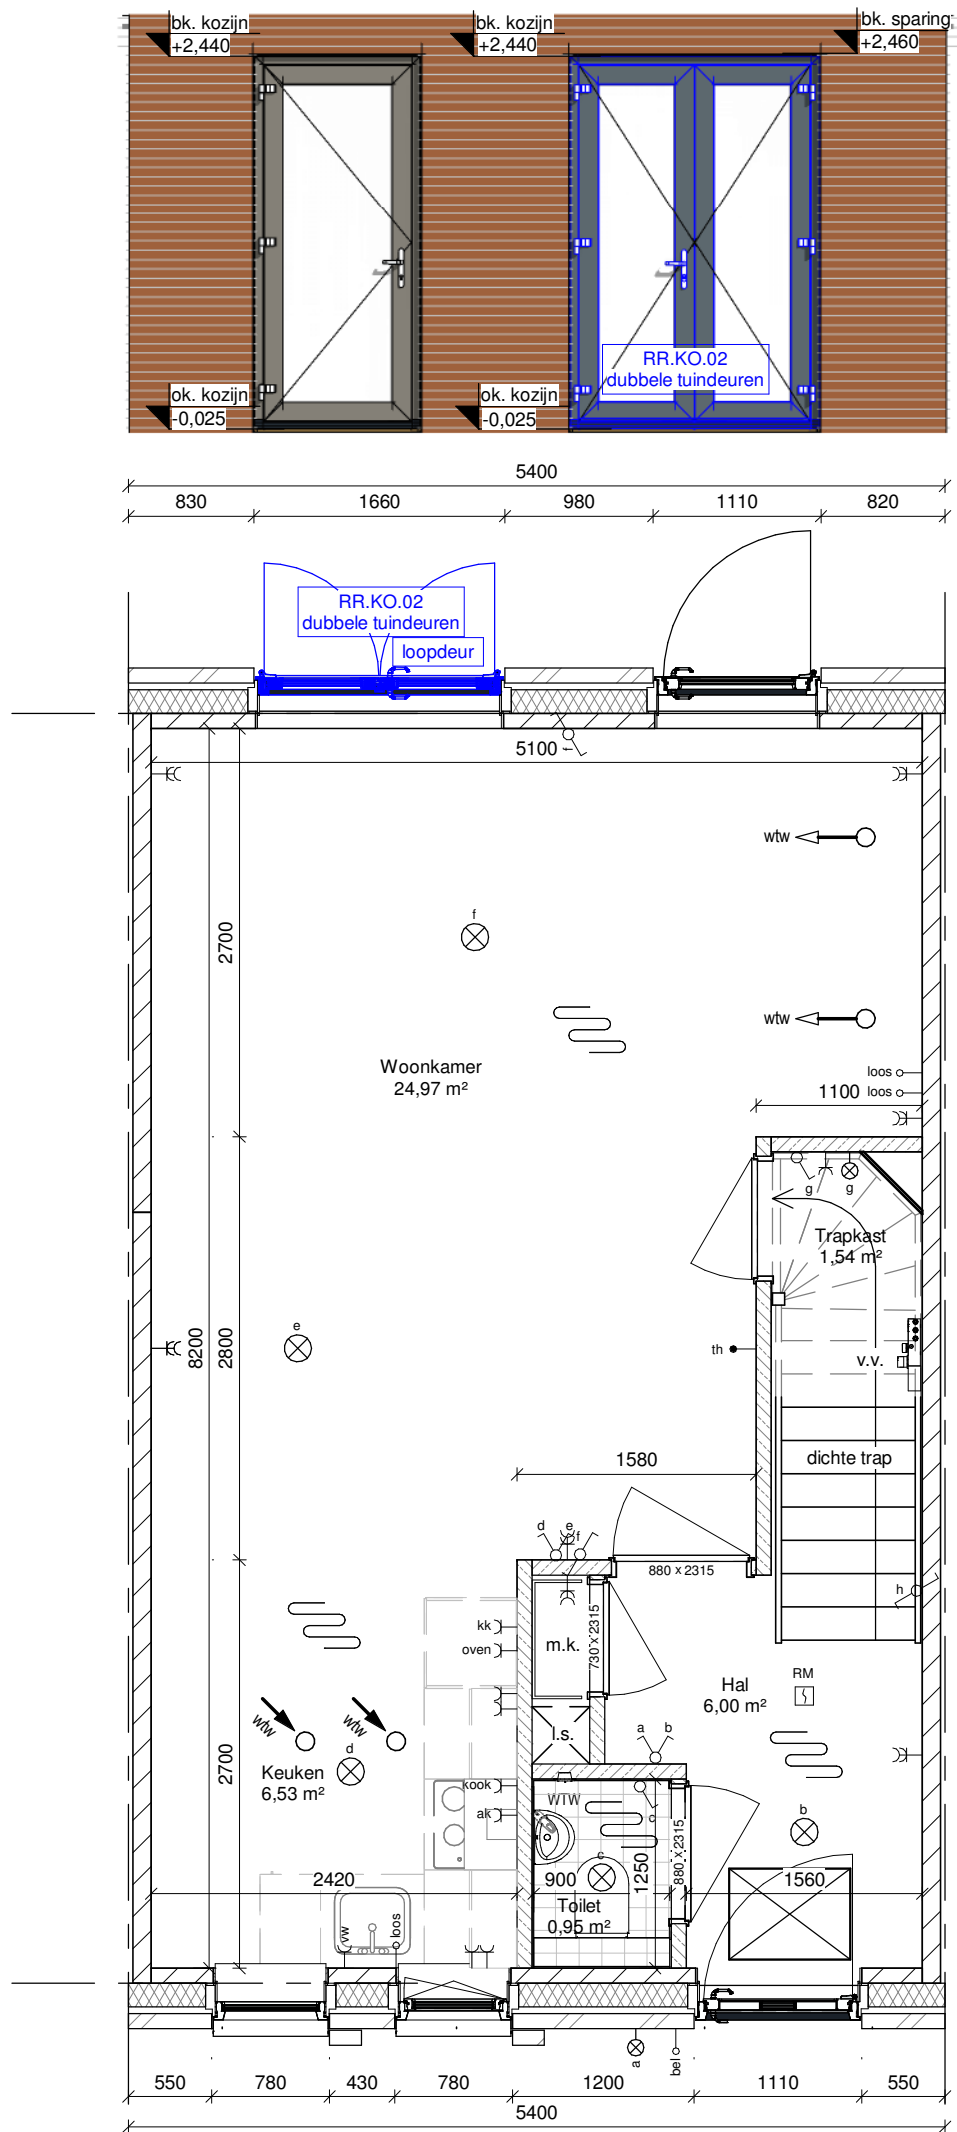

Project : Almelo Indie blok 10, Rijwoningen
 Tekening : RR.KO.02 - Tuindeuren i.p.v. raamkozijnen achtergevel (breedte 1660 mm)
 Opdrachtgever : Ter Steege Bouw Vastgoed Rijssen

Projectnummer : C190905
 Revisienummer :
 Getekend : GP
 Accoord Paraaf Datum 19-06-2020
 Projectleider :



Tekeningnummer : OT25

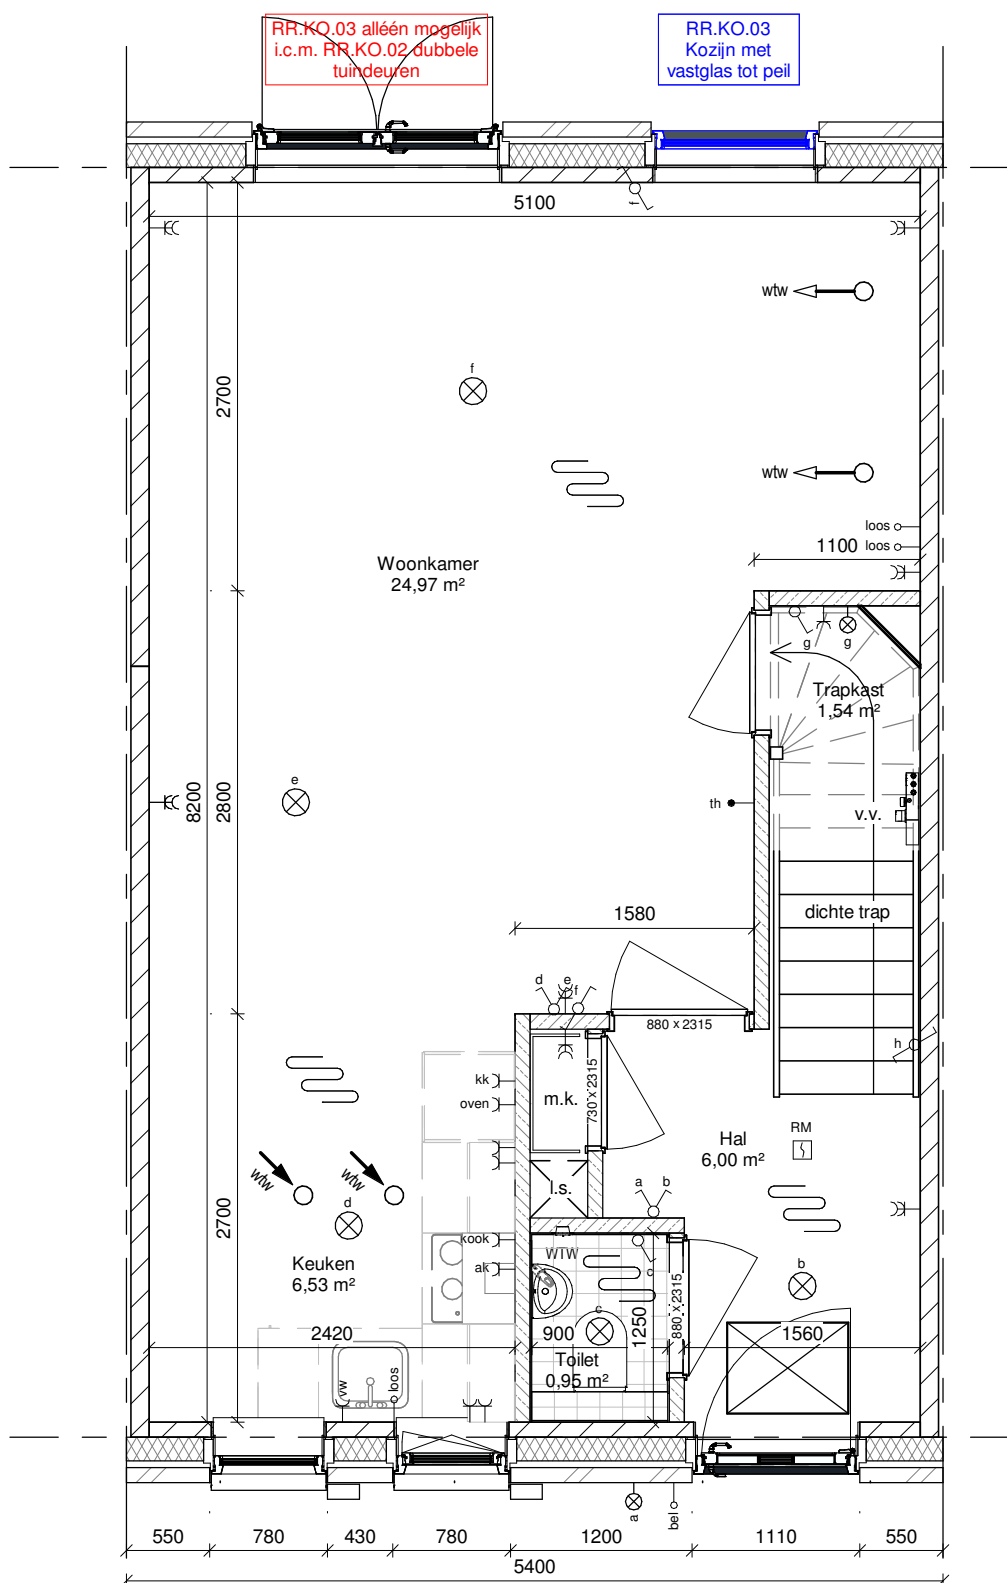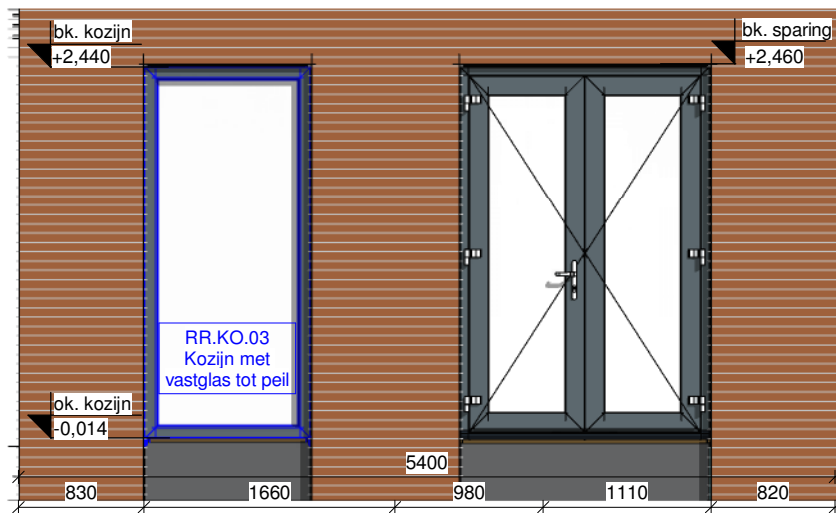

Project : Almelo Indie blok 10, Rijwoningen
 Tekening : RR.KO.03 - Kozijn met vast glas tot peil i.p.v. achterdeur (breedte 1110 mm)
 Opdrachtgever : Ter Steege Bouw Vastgoed Rijssen

Projectnummer : C190905
 Revisienummer :
 Getekend : GP
 Accoord : Paraaf Datum 19-06-2020
 Projectleider :

Tekeningnummer : OT26

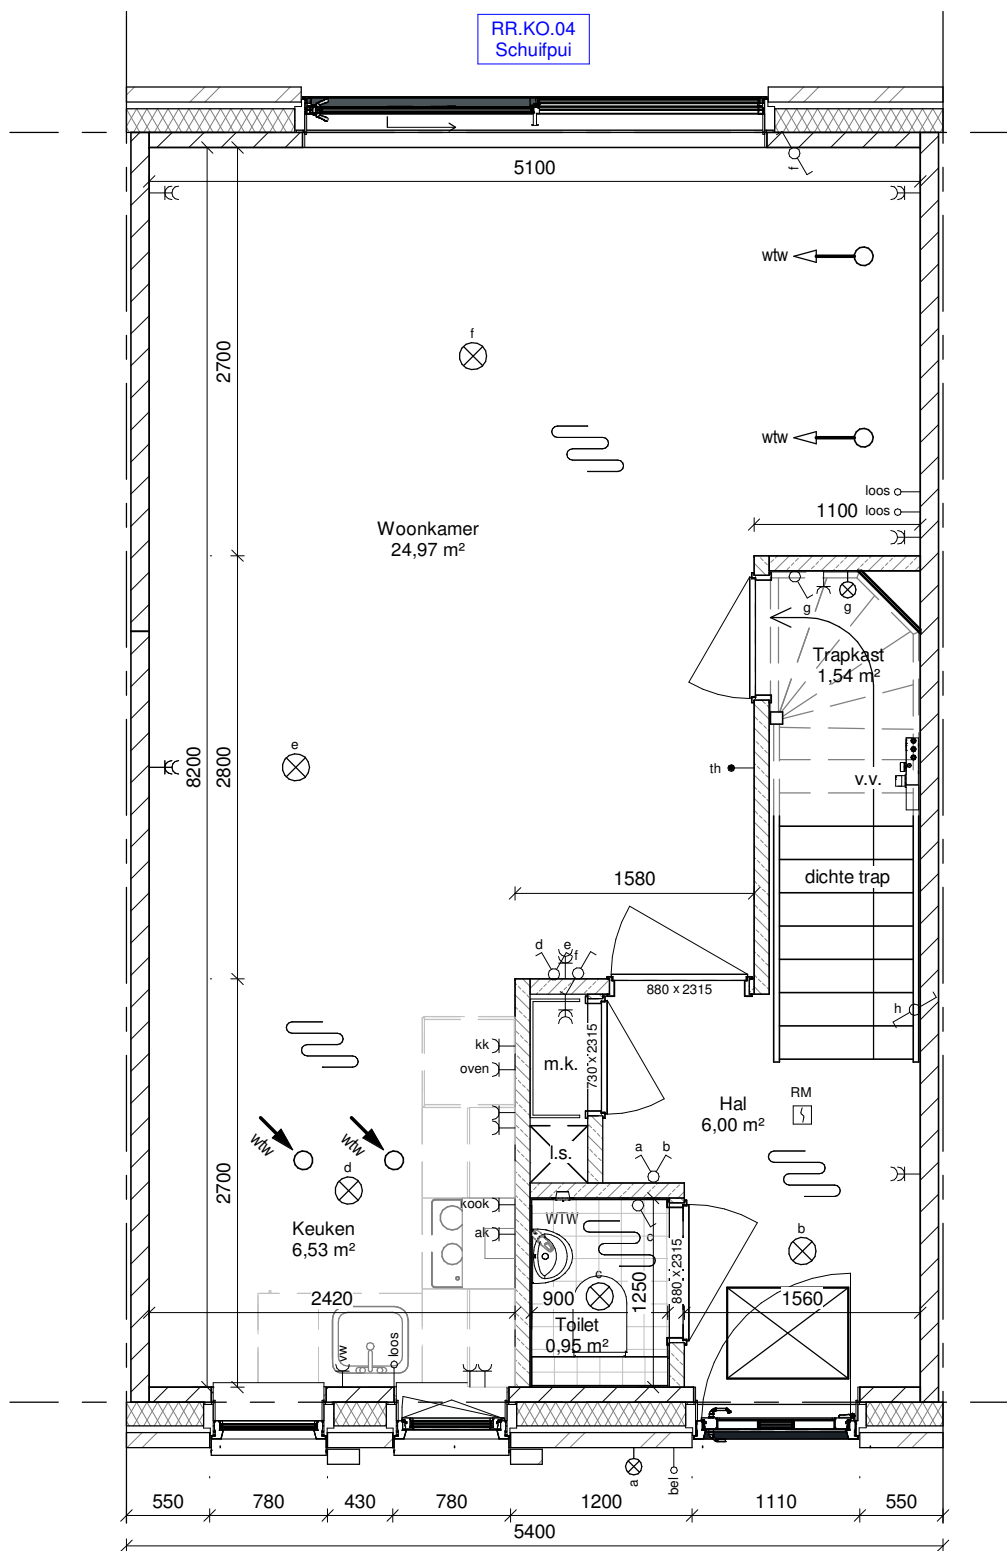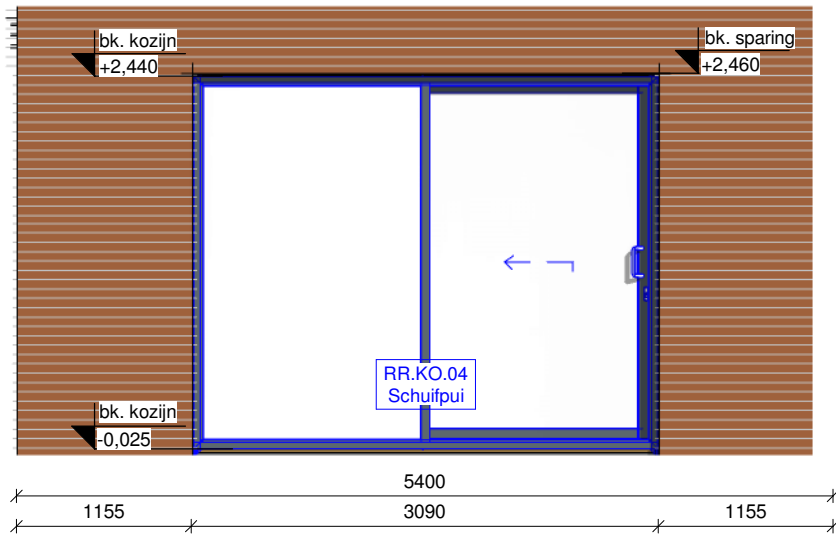

Project : Almelo Indie blok 10, Rijwoningen

Tekening : RR.KO.04 - Hefschuifpui i.p.v. achterdeur en raamkozijn achtergevel (breedte 3090 mm)

Opdrachtgever : Ter Steege Bouw Vastgoed Rijssen

Projectnummer : C190905


Revisienummer : _____

Getekend : GP

Accoord : Paraaf Datum 19-06-2020

Projectleider : _____


Tekeningnummer : OT27

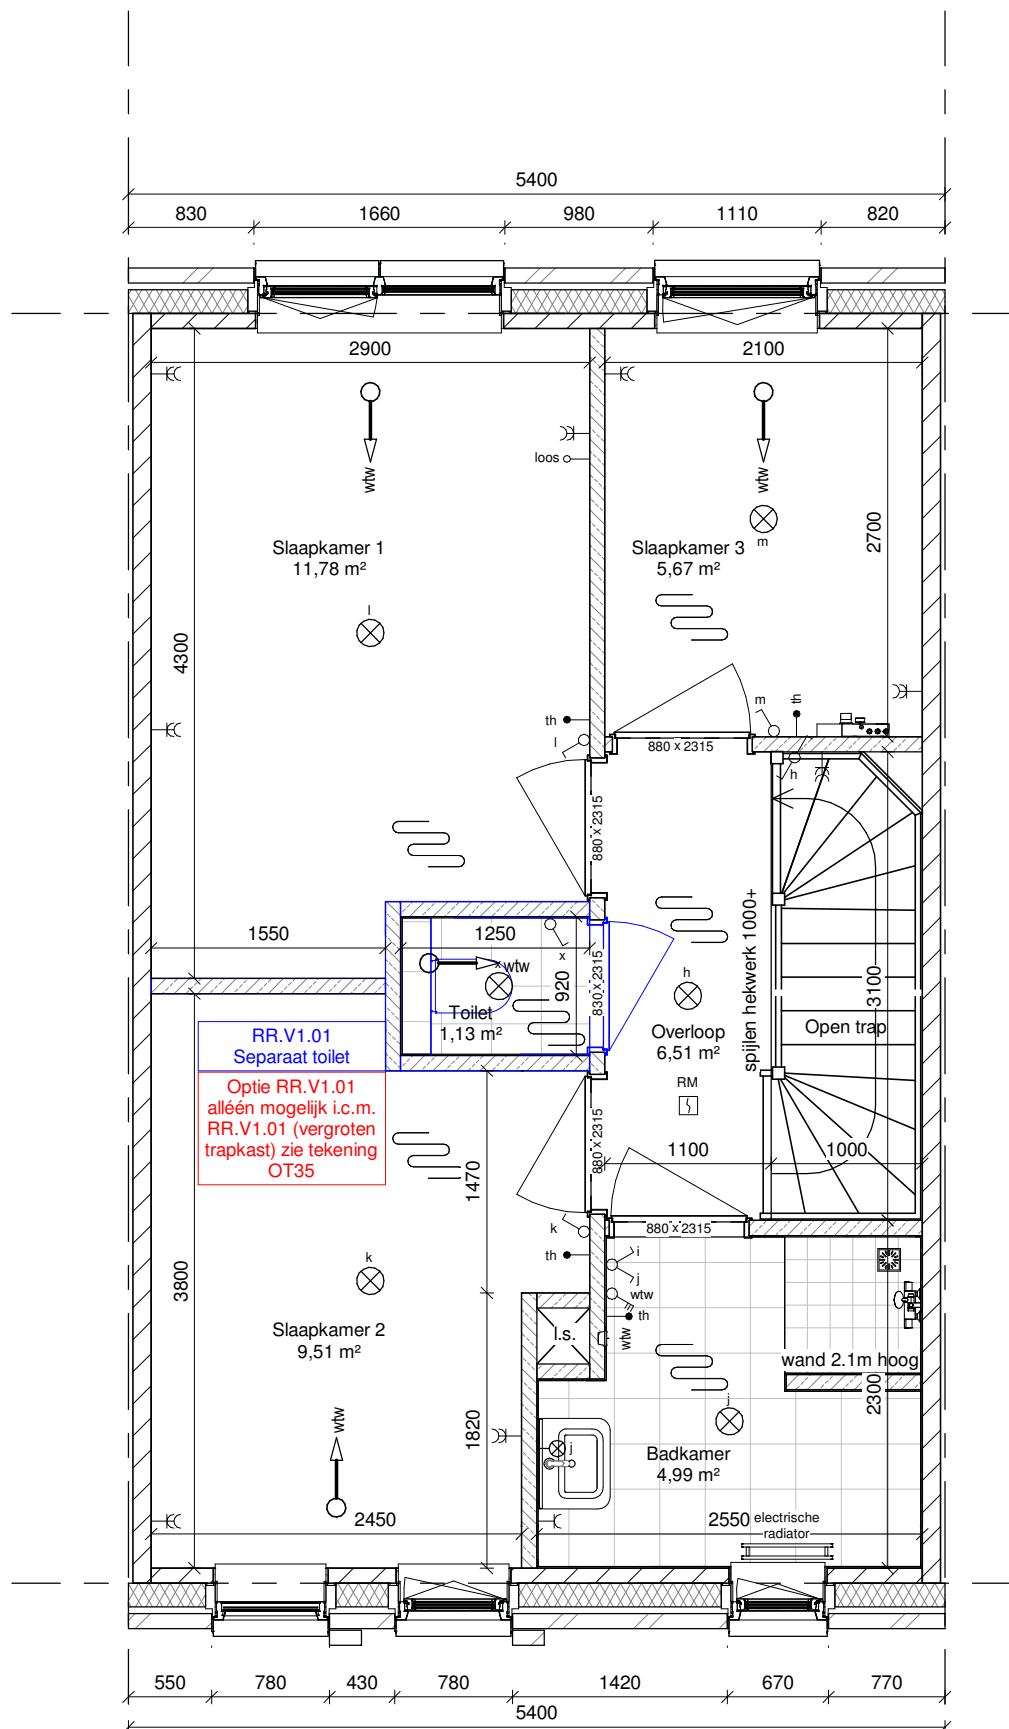

Project : Almelo Indie blok 10, Rijwoningen
 Tekening : RR.V1.01 - Realiseren separaat toilet 1e verdieping.
 Opdrachtgever : Ter Steege Bouw Vastgoed Rijssen

Projectnummer : C190905
 Revisienummer :
 Getekend : GP
 Accoord : Paraaf Datum 19-06-2020
 Projectleider :


Tekeningnummer : OT34

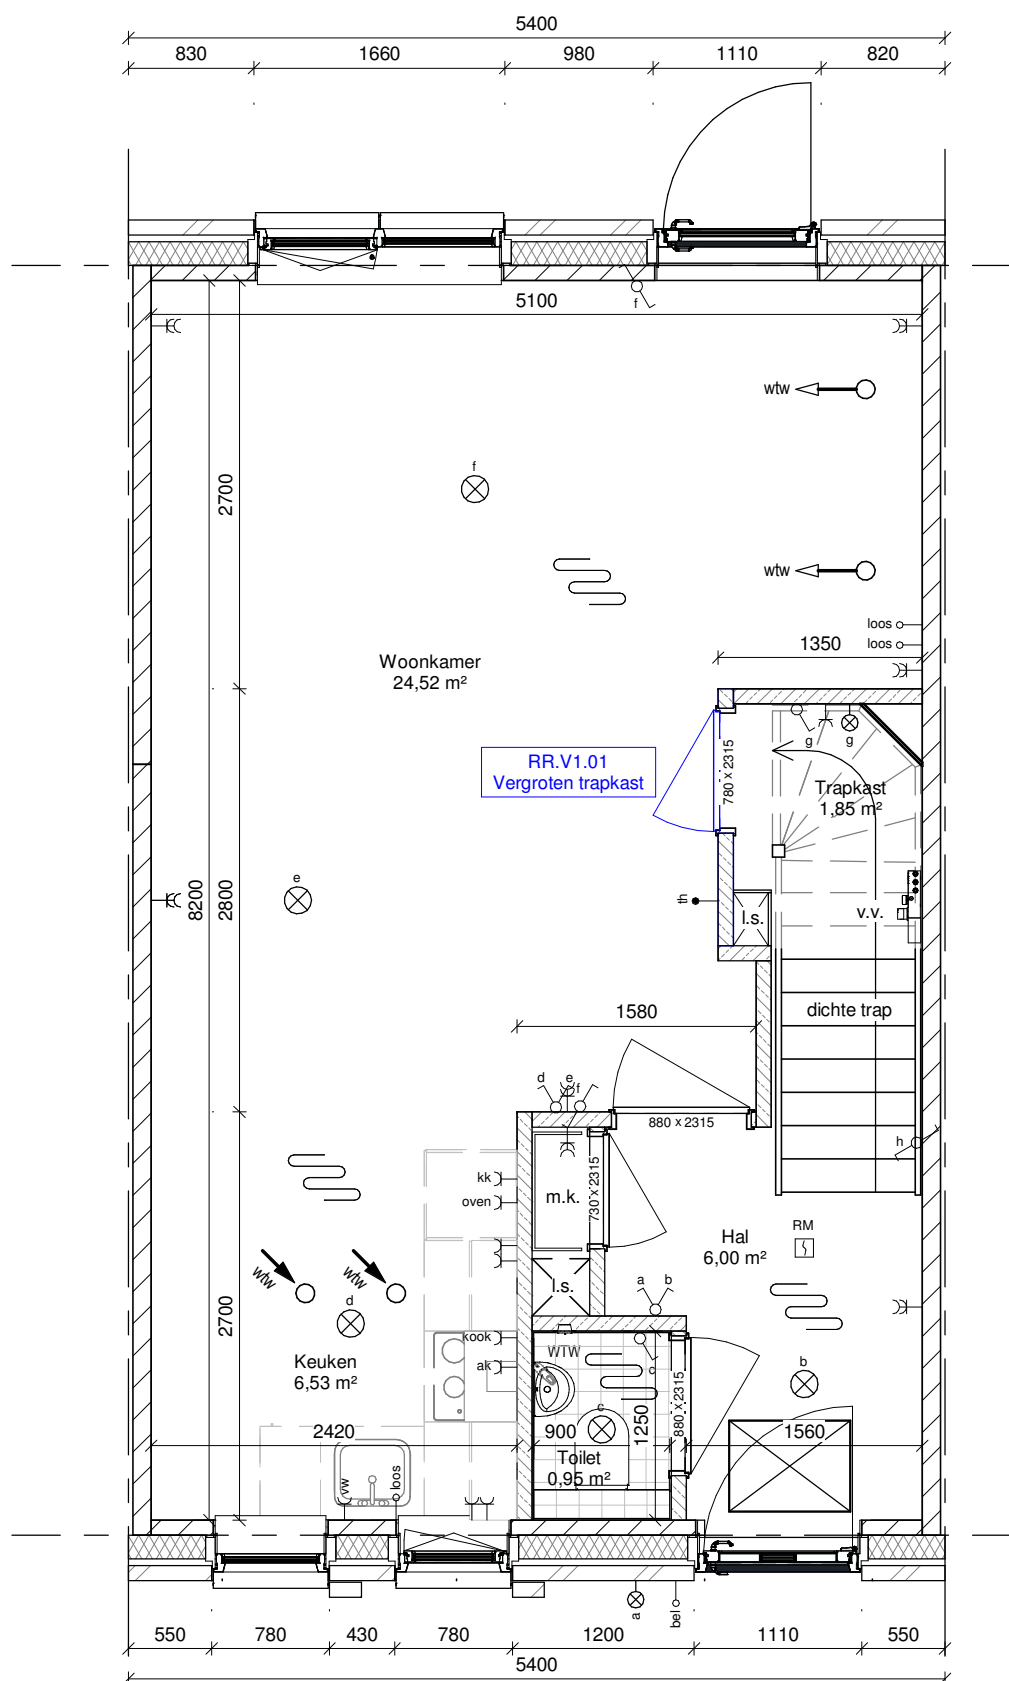

Project : Almelo Indie blok 10, Rijwoningen
 Tekening : RR.V1.01 - Vergroten trapkast
 Opdrachtgever : Ter Steege Bouw Vastgoed Rijssen

Projectnummer : C190905
 Revisienummer : _____
 Getekend : GP
 Accoord : Paraaf Datum 19-06-2020
 Projectleider : _____


Tekeningnummer : OT35

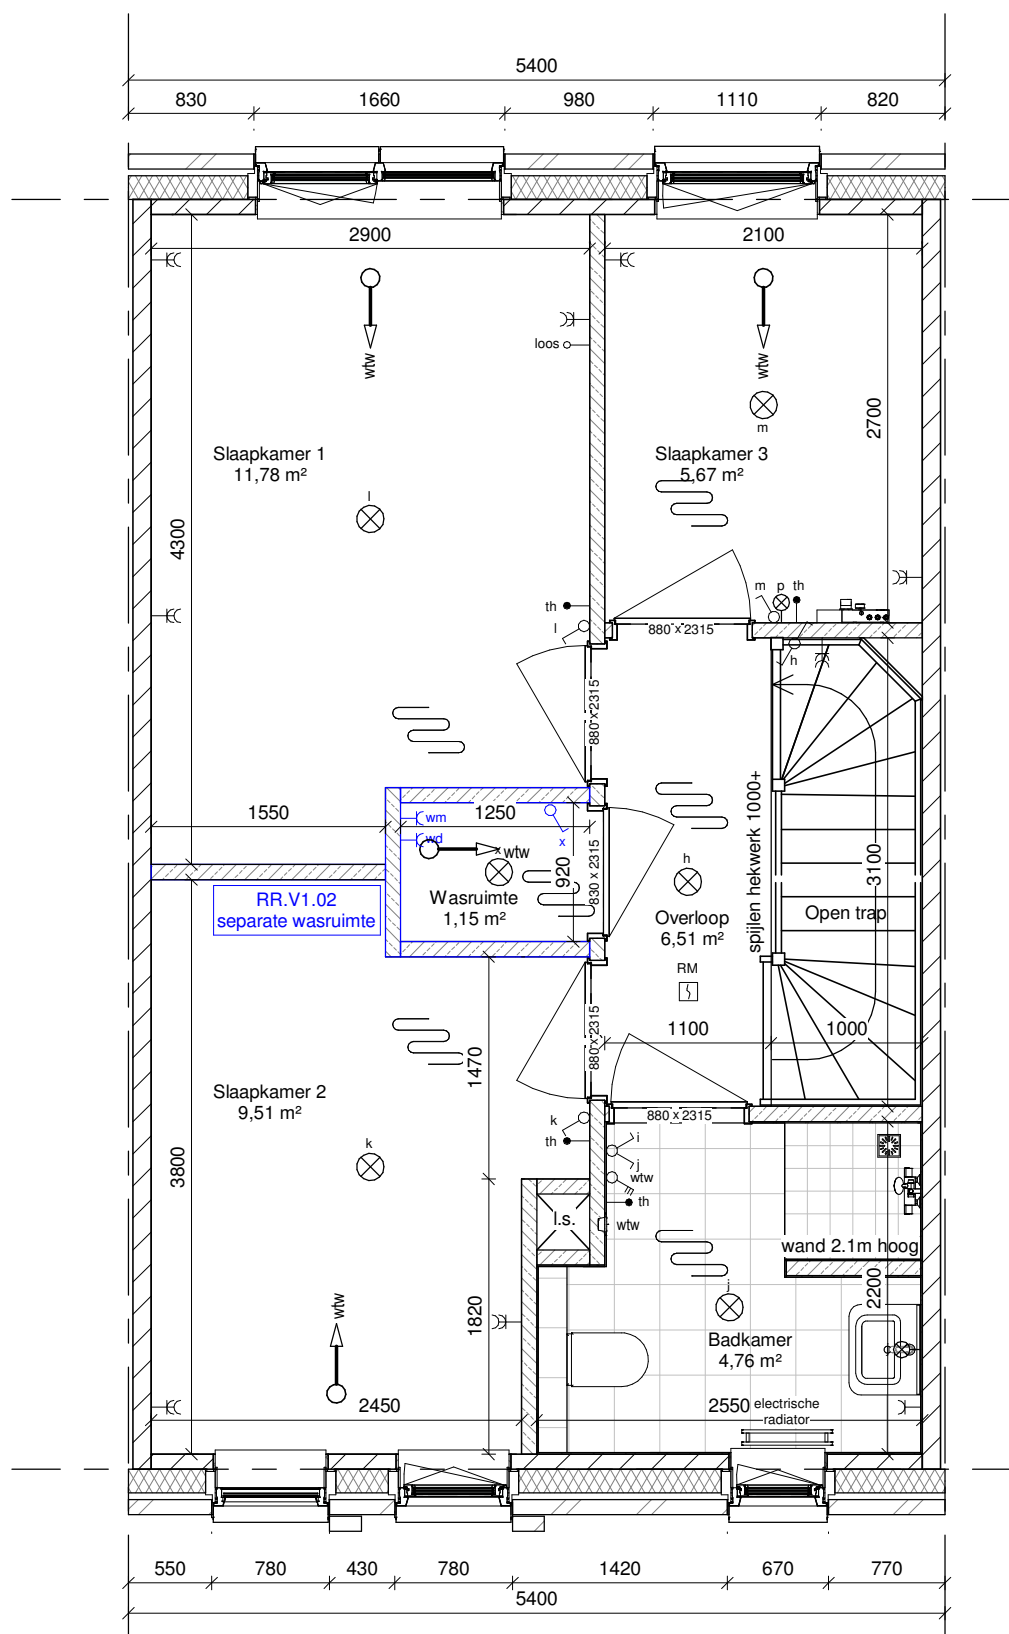

Project : Almelo Indie blok 10, Rijwoningen
 Tekening : RR.V1.02 - Separate wasruimte op 1e verdieping.
 Opdrachtgever : Ter Steege Bouw Vastgoed Rijssen

Projectnummer : C190905
 Revisienummer : _____
 Getekend : GP
 Accoord : Paraaf Datum 19-06-2020
 Projectleider : _____


Tekeningnummer : OT36

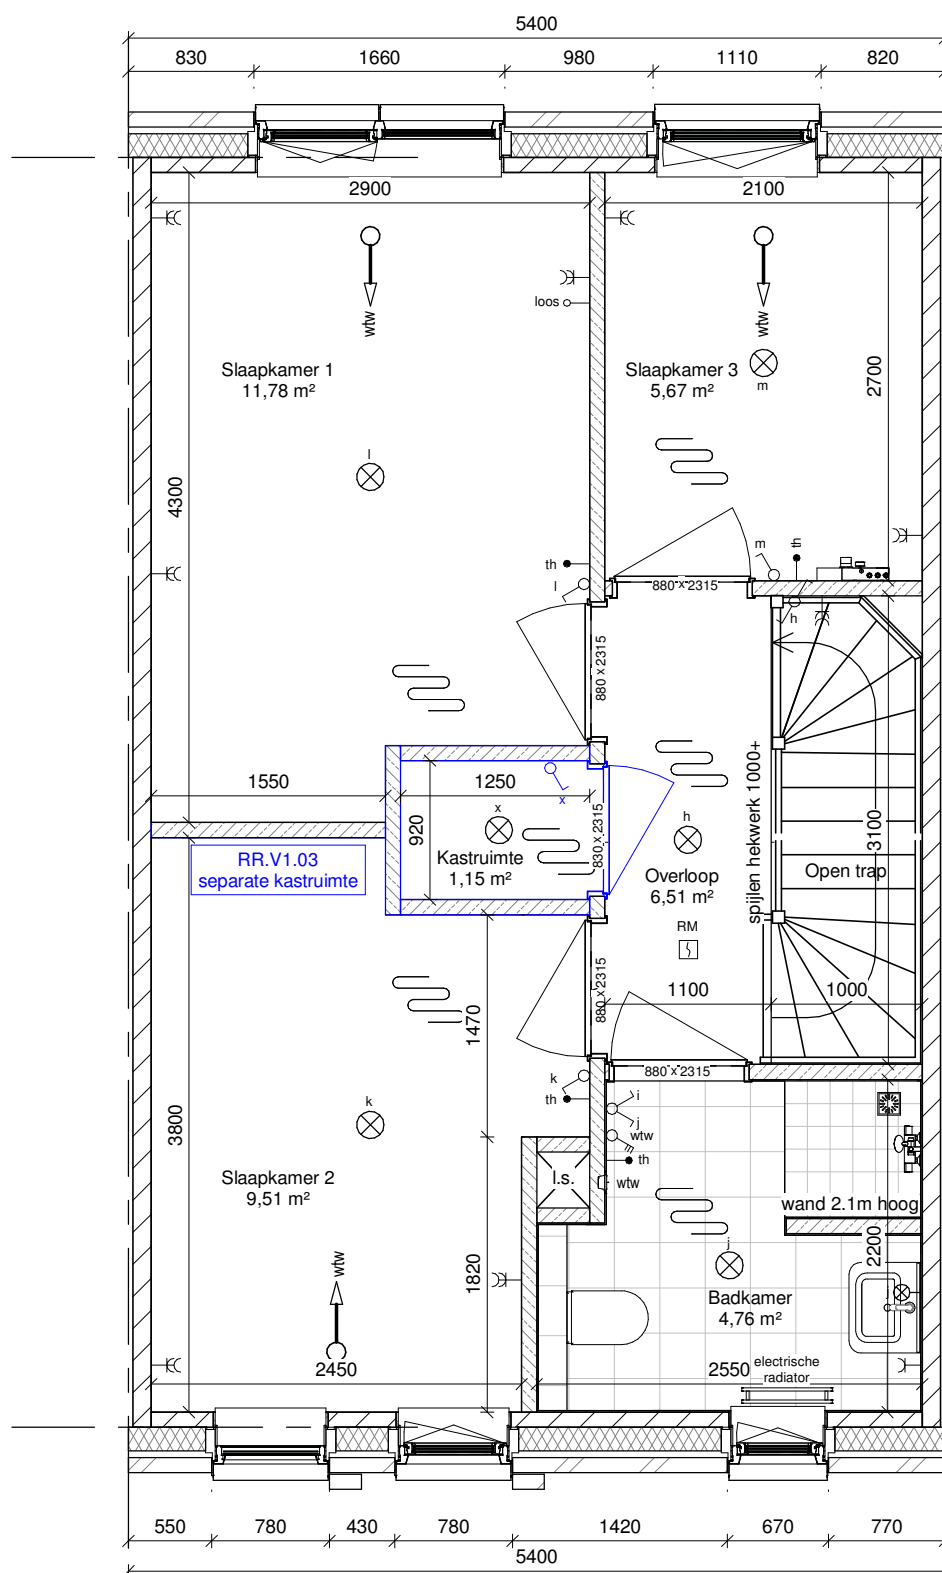

Project : Almelo Indie blok 10, Rijwoningen
 Tekening : RR.V1.03 - Separate kastruimte op 1e verdieping.
 Opdrachtgever : Ter Steege Bouw Vastgoed Rijssen

Projectnummer : C190905
 Revisienummer :
 Getekend : GP
 Accoord : Paraaf Datum 19-06-2020
 Projectleider :


Tekeningnummer : OT37

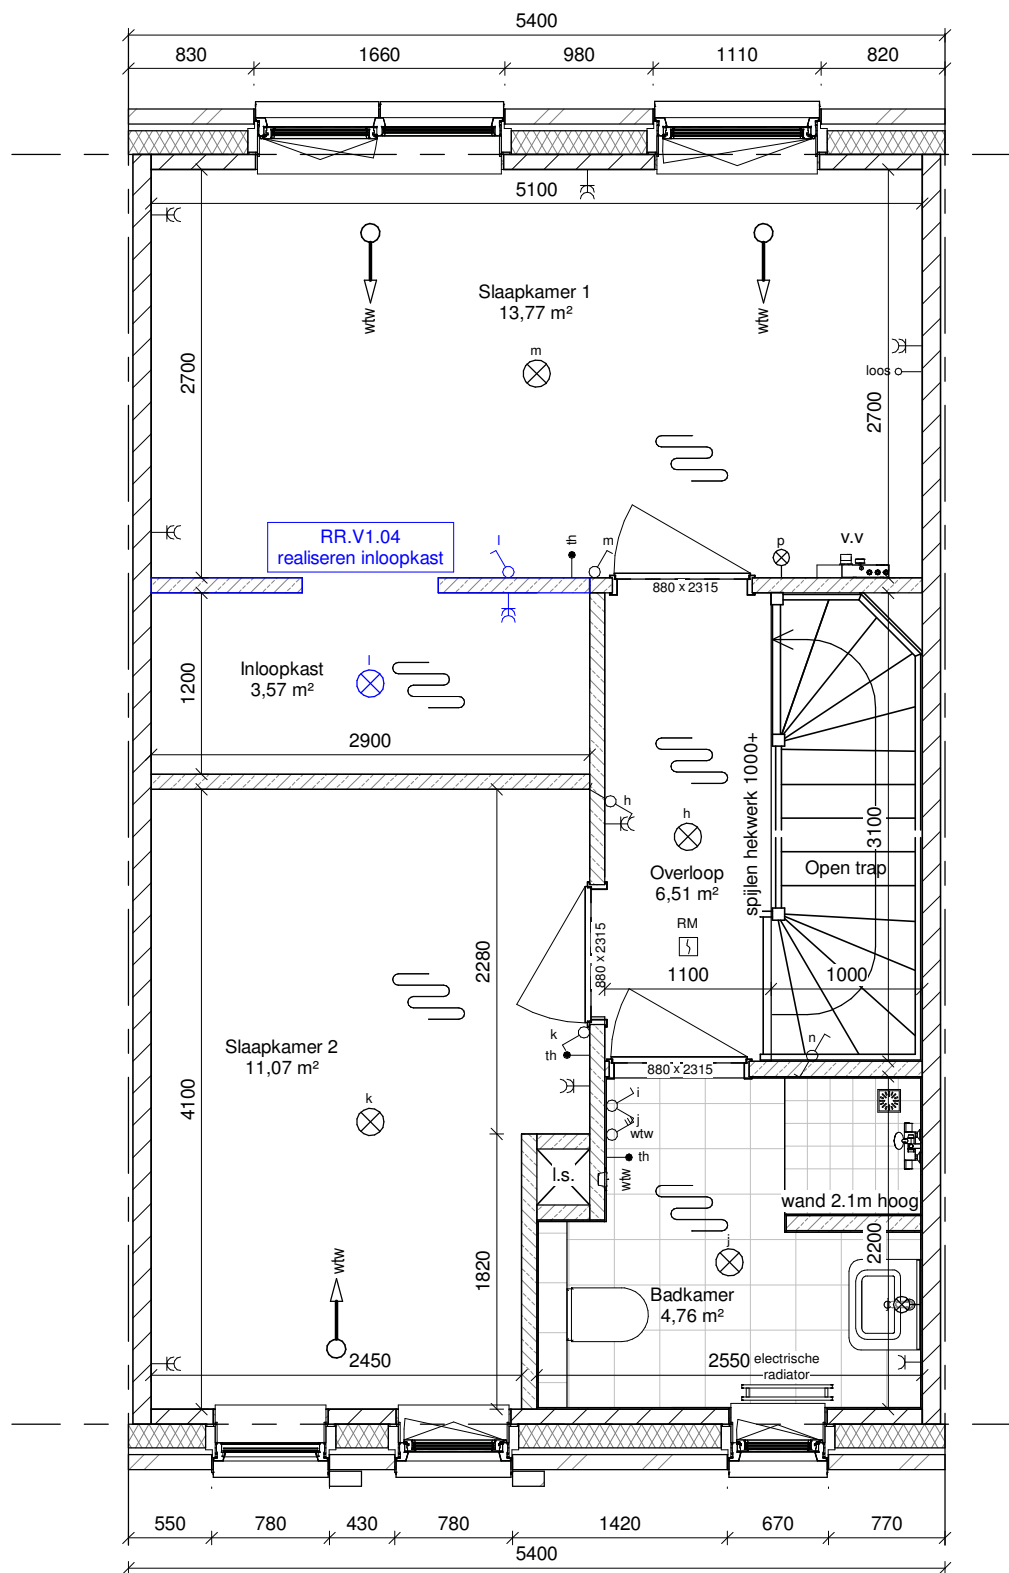

Project : Almelo Indie blok 10, Rijwoningen
 Tekening : RR.V1.04 - Inloopkast realiseren i.p.v. slaapkamer 3.
 Opdrachtgever : Ter Steege Bouw Vastgoed Rijssen

Projectnummer : C190905
 Revisienummer :
 Getekend : GP
 Accoord : Paraaf Datum 19-06-2020
 Projectleider :


Tekeningnummer : OT38

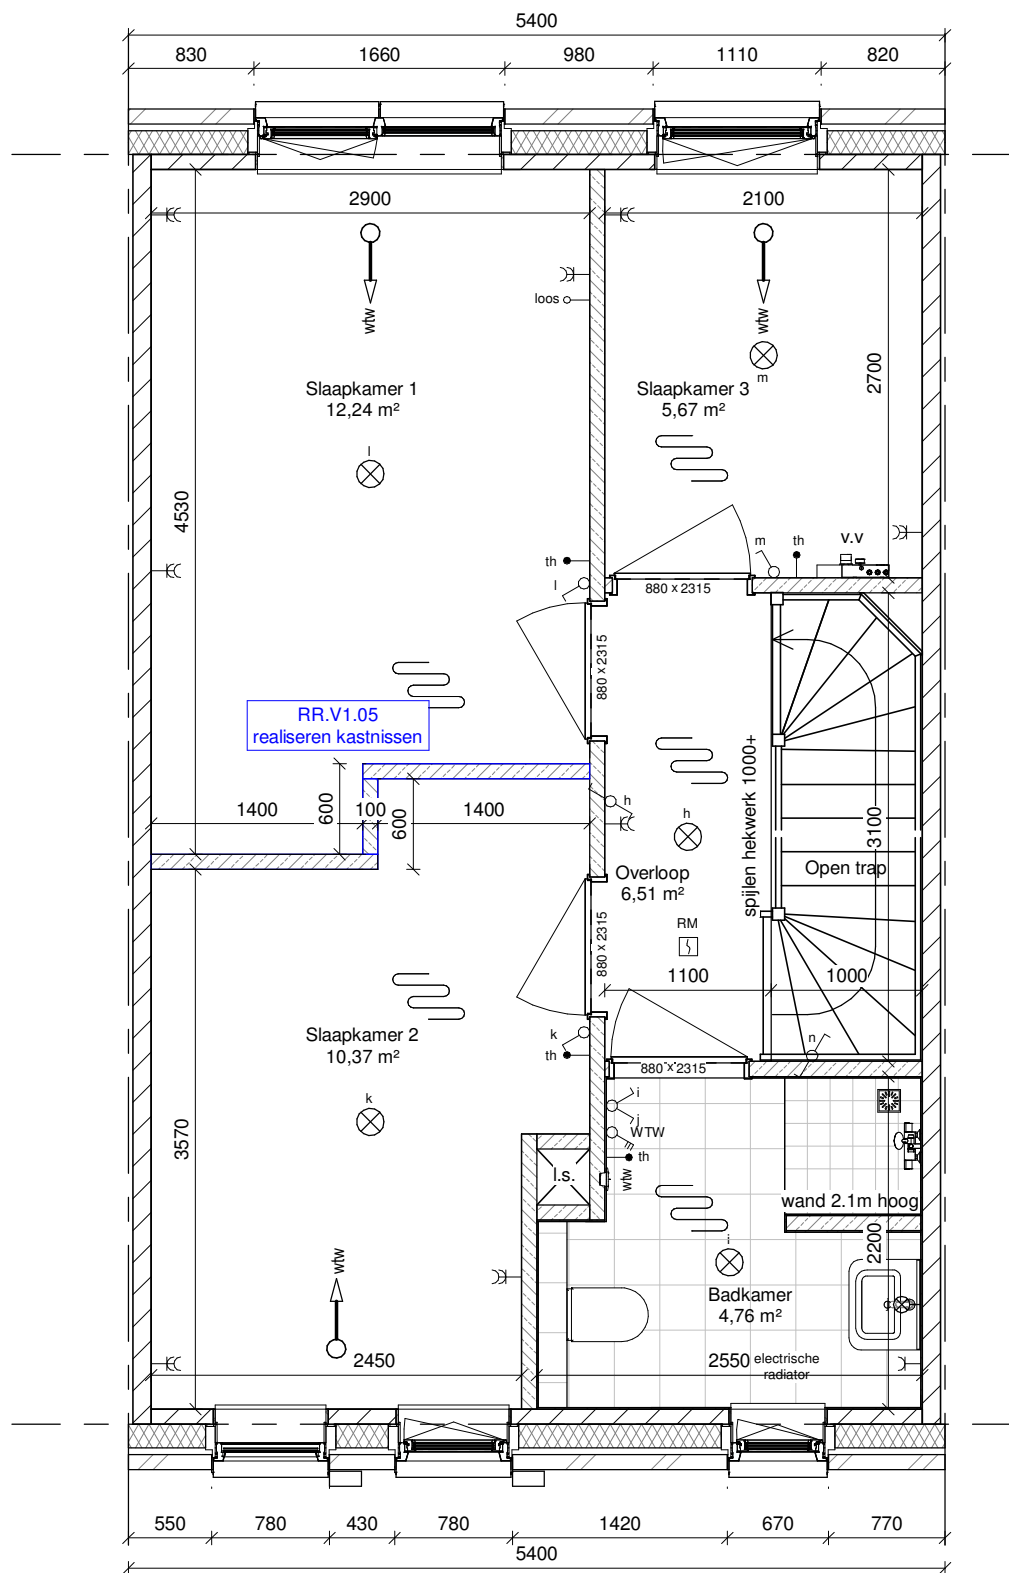

Project : Almelo Indie blok 10, Rijwoningen
 Tekening : RR.V1.05 - Kastnissen op 1e verdieping.
 Opdrachtgever : Ter Steege Bouw Vastgoed Rijssen

Projectnummer : C190905
 Revisienummer : _____
 Getekend : GP
 Accoord : Paraaf Datum 19-06-2020
 Projectleider : _____


Tekeningnummer : OT39

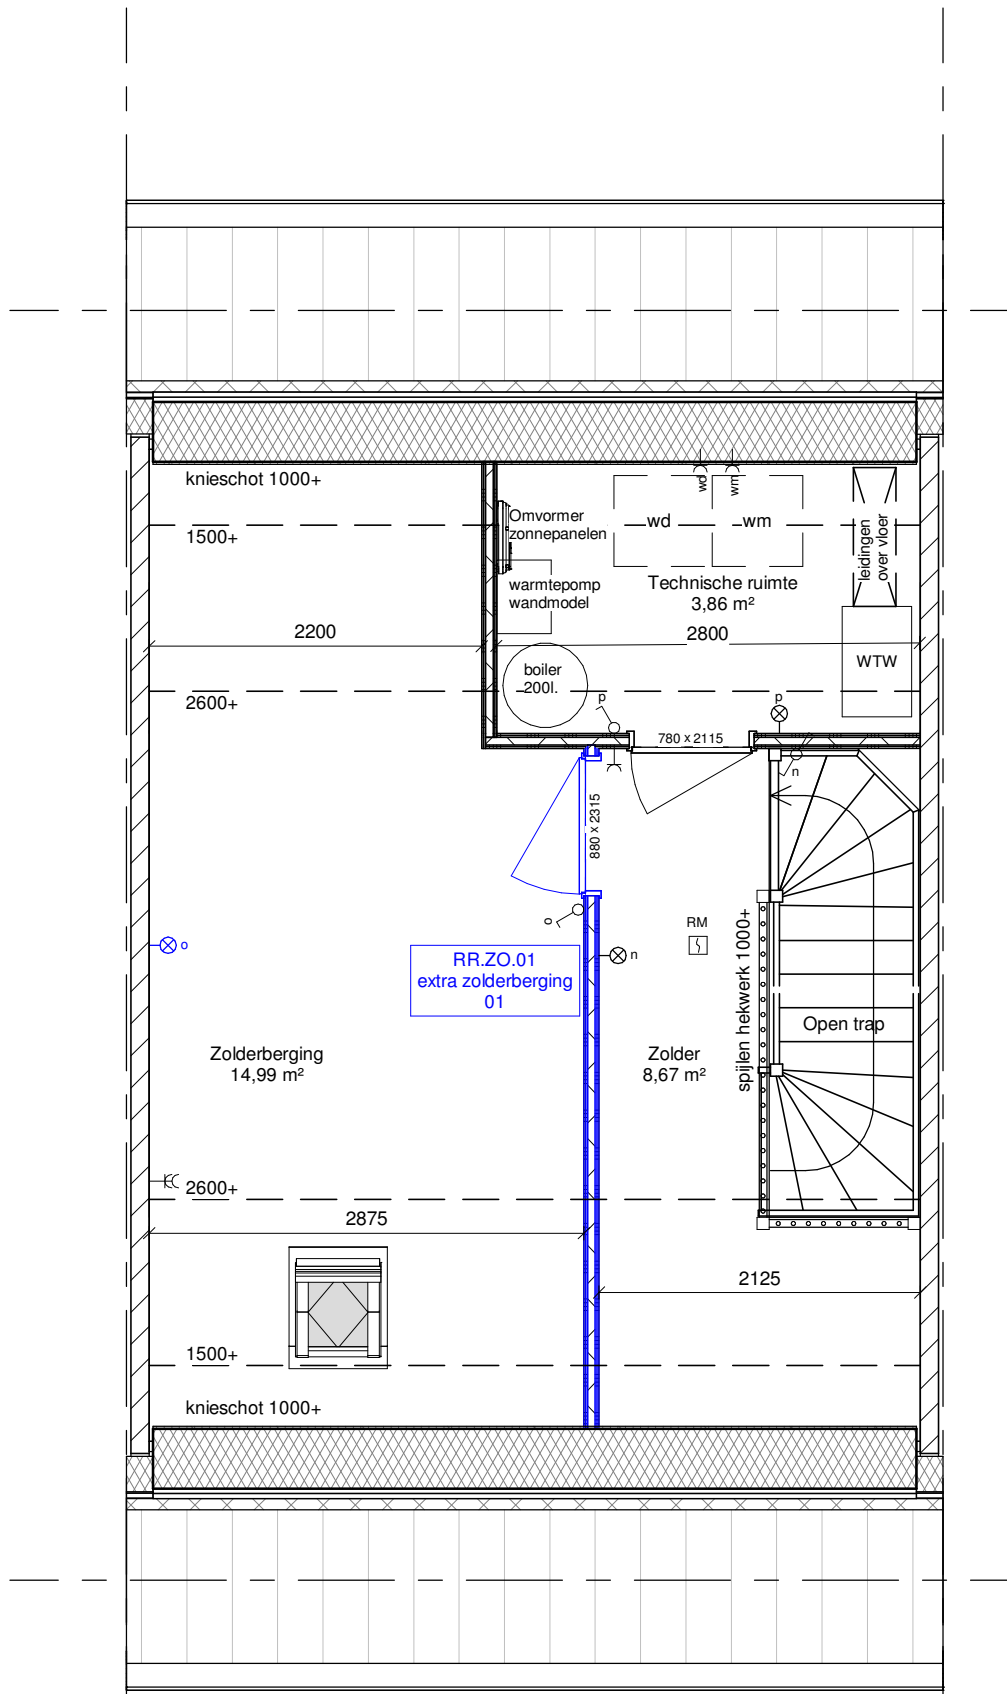

Project : Almelo Indie blok 10, Rijwoningen
 Tekening : RR.ZO.01 - Extra bergruimte zolder 01
 Opdrachtgever : Ter Steege Bouw Vastgoed Rijssen

Projectnummer : C190905
 Revisienummer :
 Getekend : GP
 Accoord : Paraaf Datum 19-06-2020
 Projectleider :


Tekeningnummer : OT43

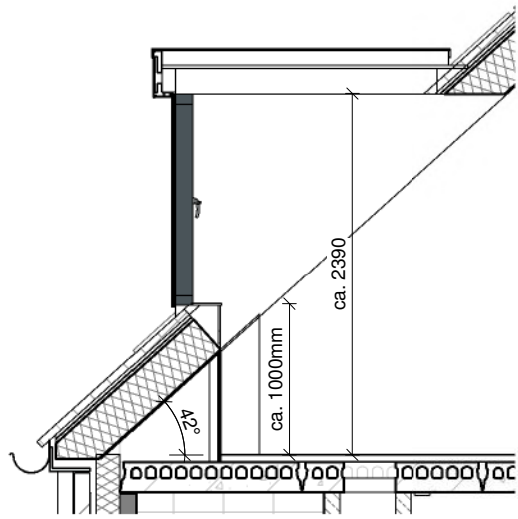

Doorsnede Dakkapel



Voor aanzicht

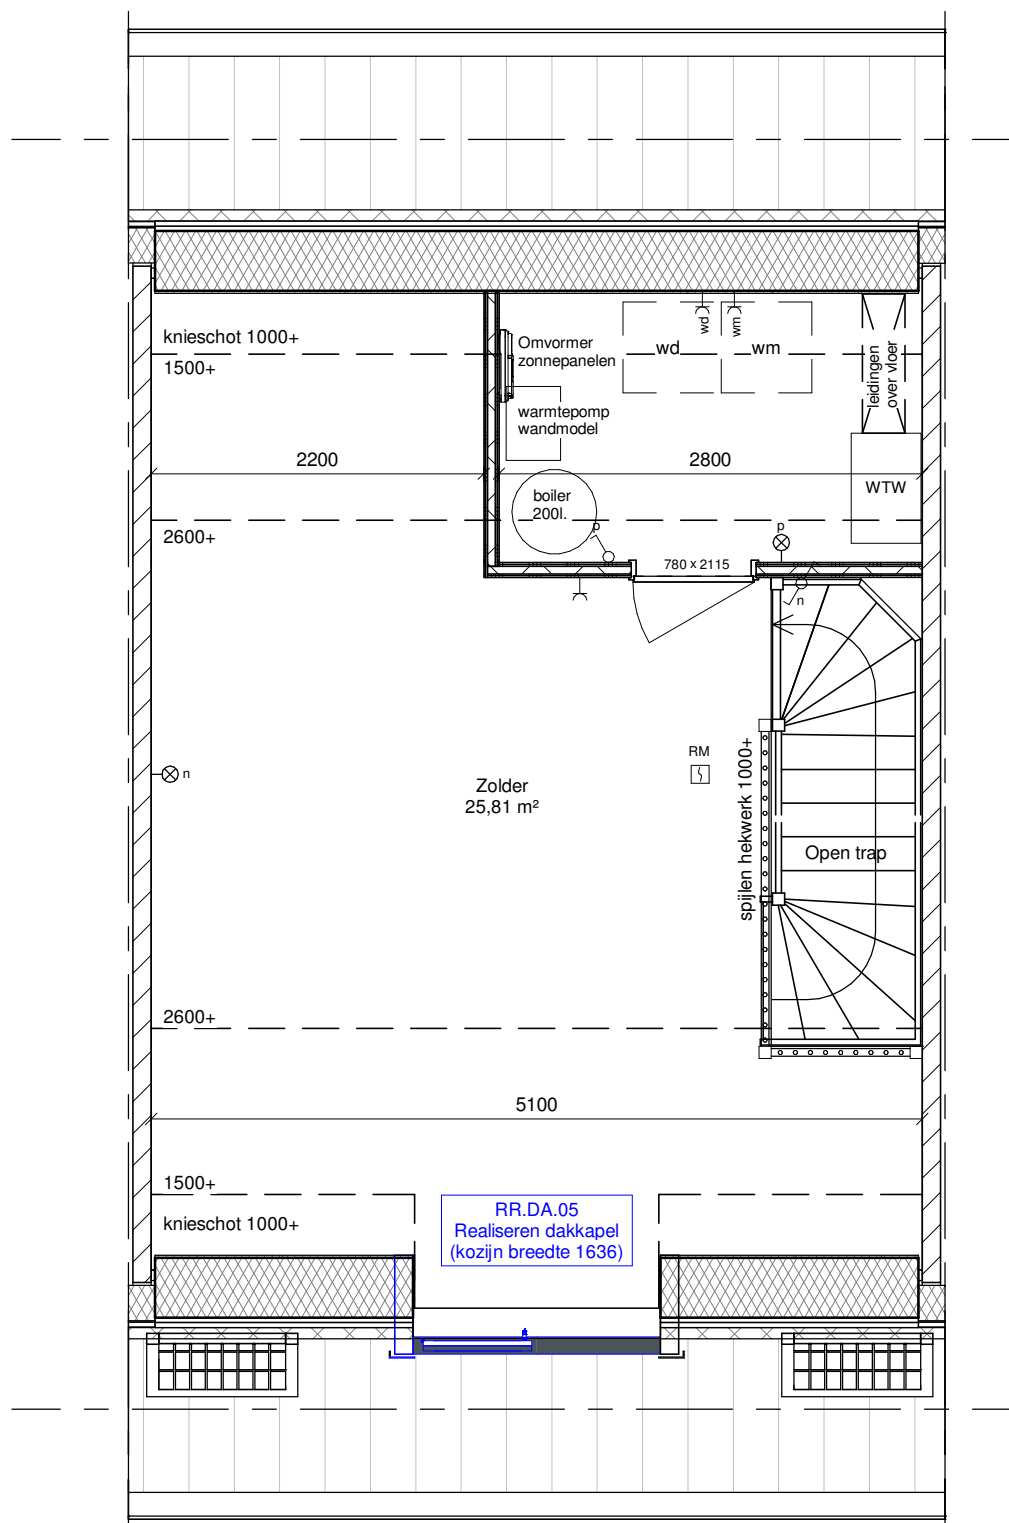

Project : Almelo Indie blok 10, Rijwoningen
 Tekening : RR.DA.05 - Realiseren dakkapel 2 ramen (1 raam in draai/kiep) breedte 1636 mm
 Opdrachtgever : Ter Steege Bouw Vastgoed Rijssen

Projectnummer : C190905
 Revisienummer :
 Getekend : GP
 Accoord Paraaf Datum 19-06-2020
 Projectleider :

Tekeningnummer : OT41