




Voorgevel
Schaal: 1 : 100


Huisnummering is fictief op voorgevel
Exakte huisnummers volgen




Linkerzijgevel
Schaal: 1 : 100

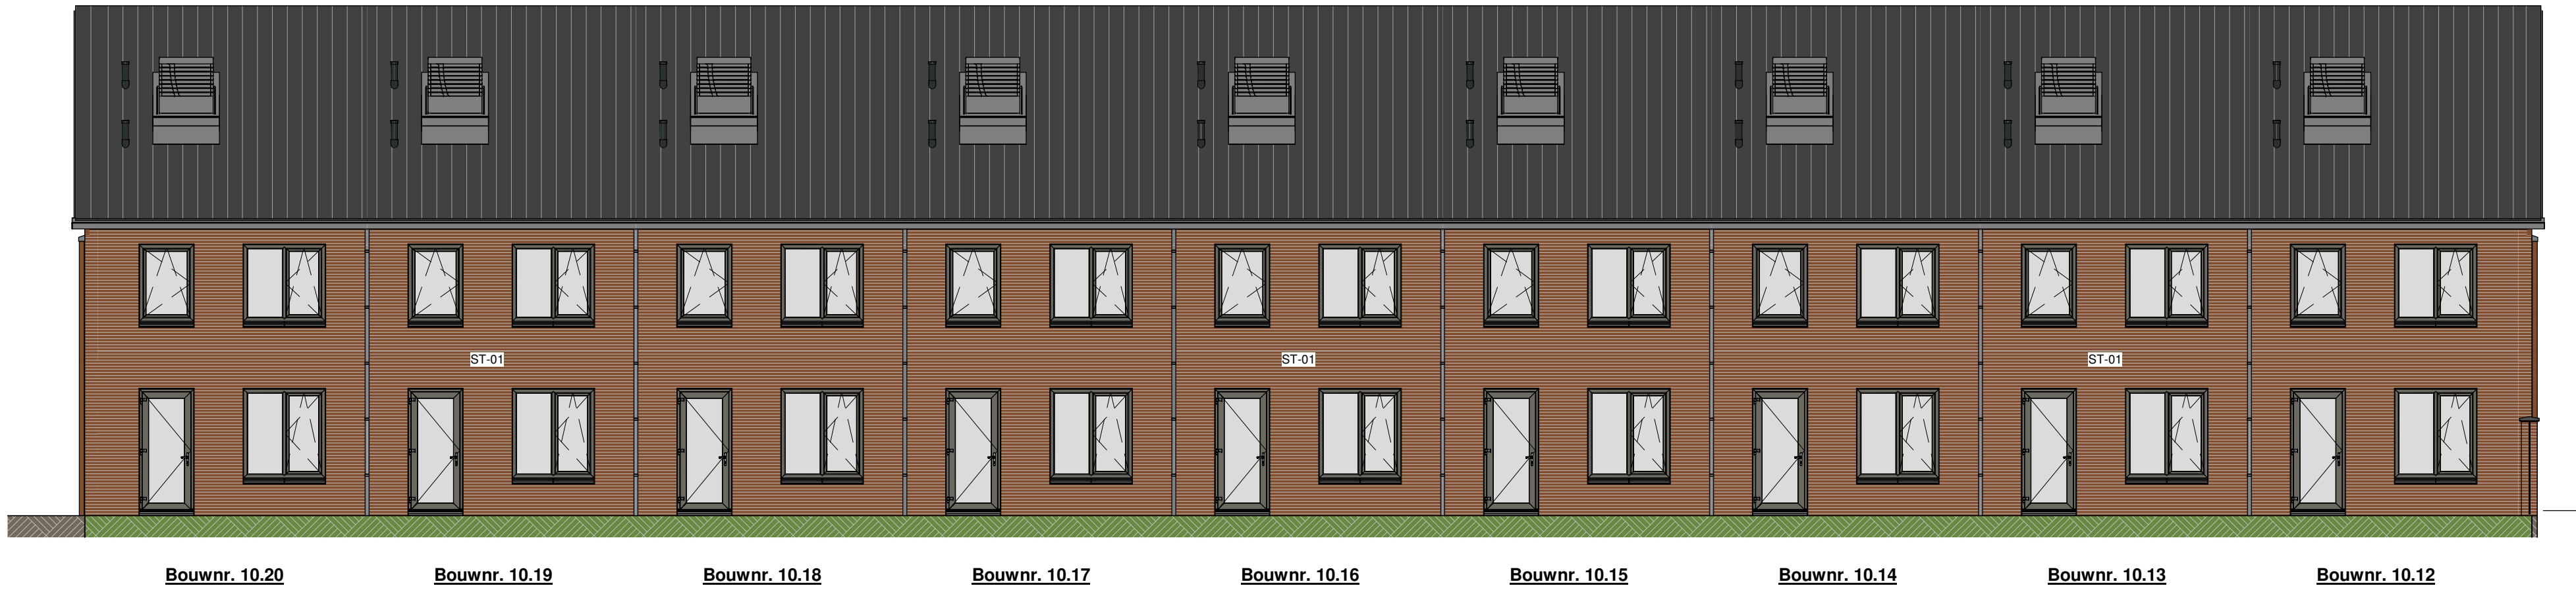

Achtergevel
Schaal: 1 : 100

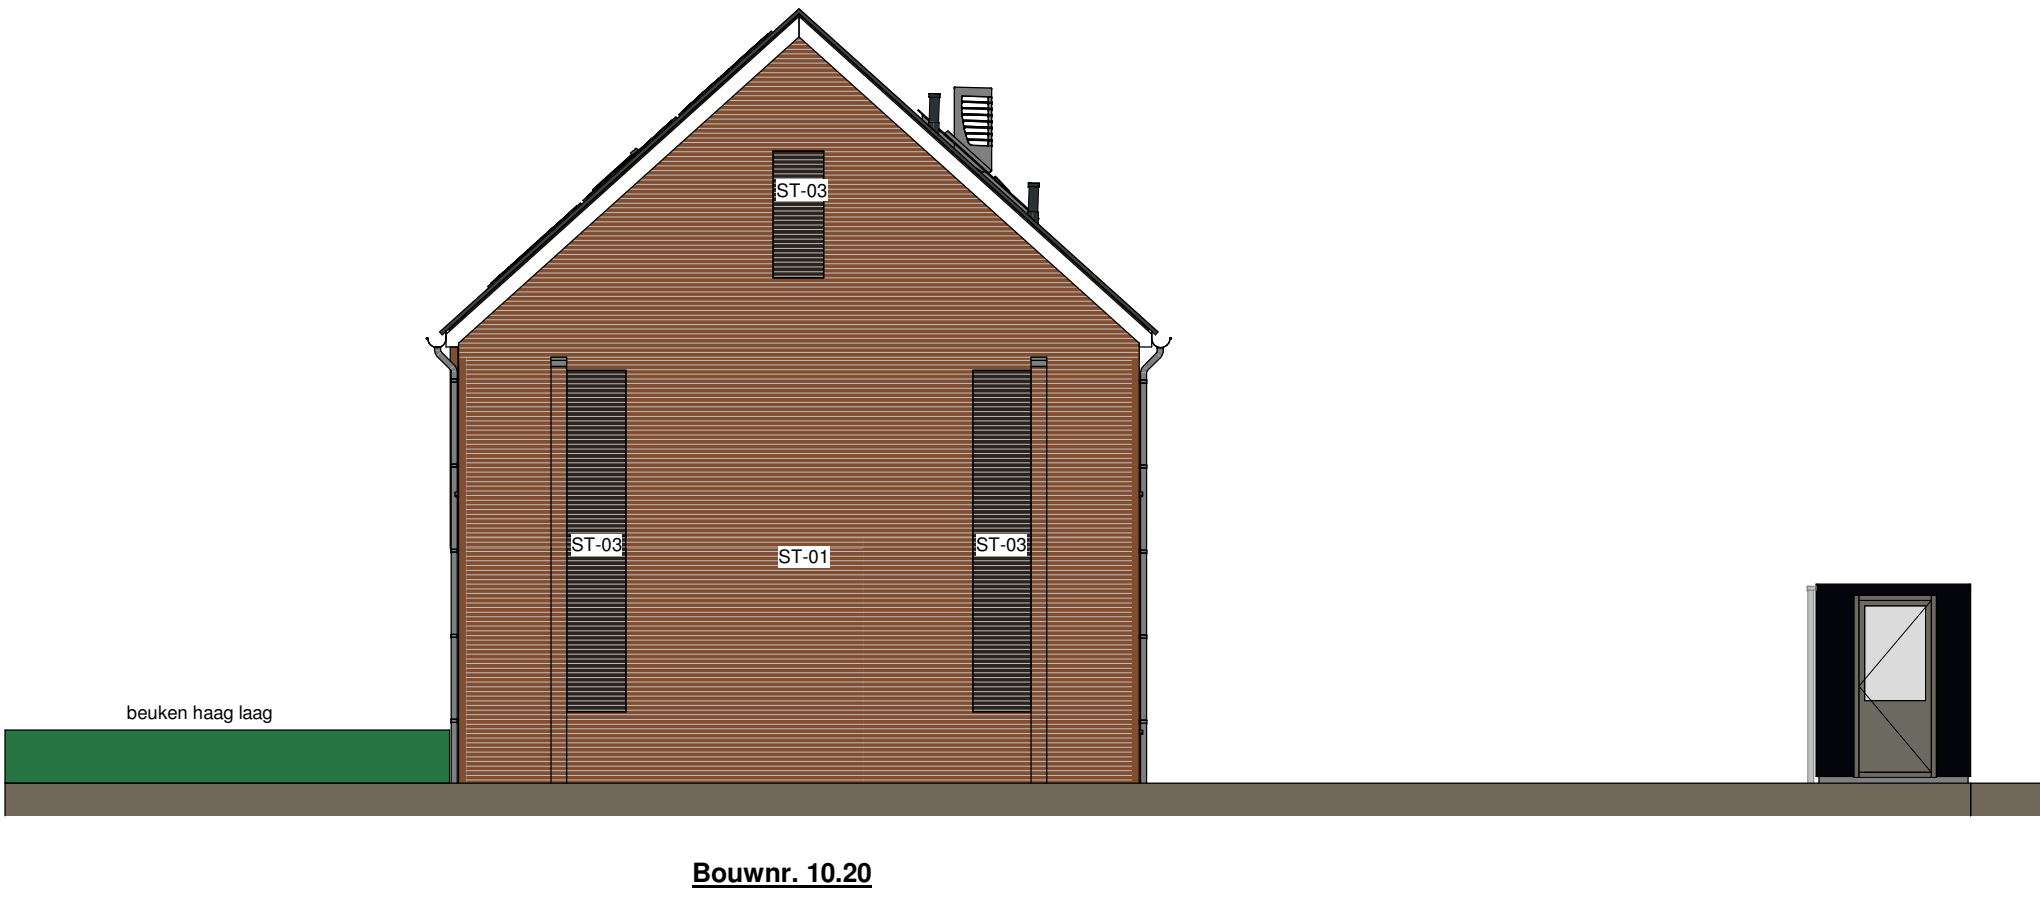

Rechterzijgevel
Schaal: 1 : 100

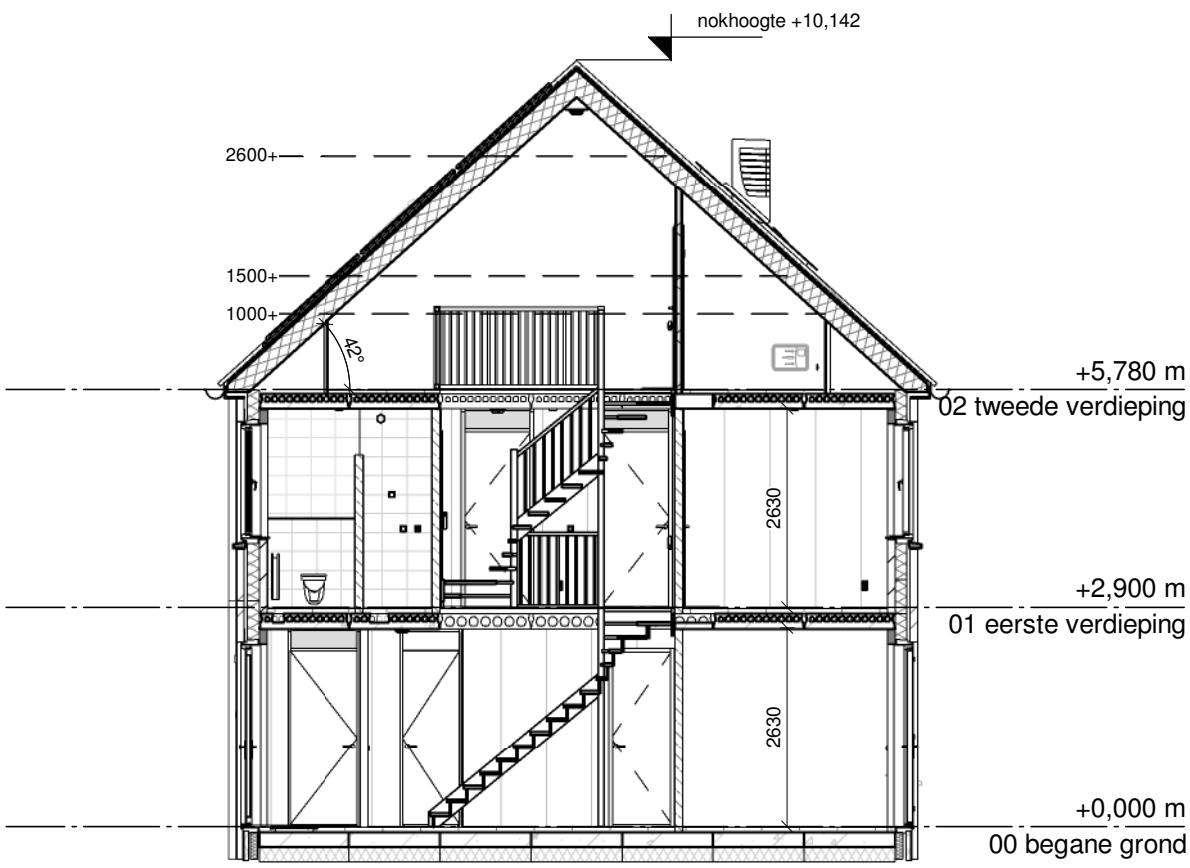

Dwarsdoorsnede
Schaal: 1 : 100



Accentvlakken:

- A-1: Horizontaal 2cm verspringend ST-02
- A-2: Horizontaal vlak ST-03
- A-3: Verticaal 2cm om en om ST-02 en ST-03
- A-4: Verticaal 2cm verspringend ST-03
- A-5: Verticaal 2cm verspringend ST-02
- A-6: Horizontaal 2cm verspringend ST-03
- A-7: Horizontaal vlak ST-02

Accentvlak verticaal 2cm verspringend

Kleur- en materiaalstaat

onderdeel

gevelsteen:

ST-01

ST-02

ST-03

voegwerk

buitenkozijnen

voordeur

tuindeur

draaiende delen

gevelsteien

raandorpels

binnenzijde buitenkozijnen

hwa voorgevel

hwa achtergevel

dakpannen, keramisch

bakgoot

muurafdekkers

berging

hwa's berging

kozijn berging

deuren berging

zijwangen dakkapel (optioneel)

boedelen dakkapel (optioneel)

materiaal

baksteen WF, halfsteens

baksteen WF, halfsteens

baksteen WF, halfsteens

(doorstrijk) mortel op kleur

10mm verdiept

kunststof, houtnerf

kunststof, houtnerf

kunststof, houtnerf

staal thermisch verzinkt

prefab beton

kunststof, glad

zink

pvc

keramisch

zink

prefab beton

houten delen verduurzaamd

pvc

hout, geschilderd

hout, geschilderd

rockpanel

rockpanel

kleur

oranje-rood genuanceerd

rood-paars genuanceerd

zwart genuanceerd

zwart

RAL 7039 kwartgrijs

RAL 7039 kwartgrijs

RAL 7039 kwartgrijs

RAL 7039 kwartgrijs

natuur

natuur

wit

natuur

natuur

zwart (gebeitst)


grijs naturel

RAL 7039 kwartgrijs


RAL 7039 kwartgrijs

RAL 9010 helder wit

RAL 9010 helder wit

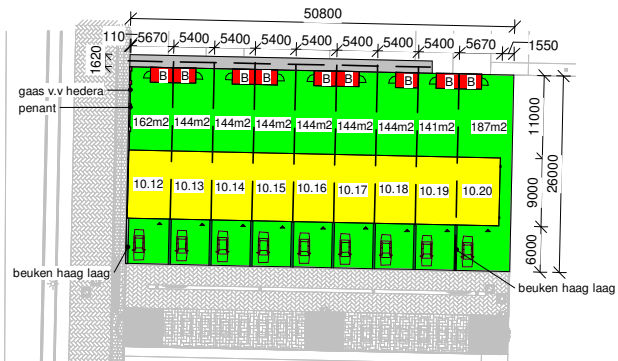

Situatie 1000
Schaal: 1 : 1000

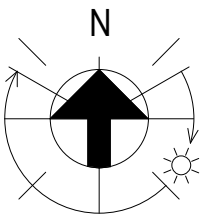

Ter Steege

Project : Almelo Indie blok 10, Rijwoningen

Tekening : Gevelaanzichten

Opdrachtgever : Ter Steege Bouw Vastgoed Rijssen

Projectnummer : C190905

Revisienummer :

Getekend : GP

Accoord : Paraaf Datum 19-06-2020

Projectleider :

Schaal : As indicated

Formaat : A1

Tekeningnummer : VK02