


Tekeninglijst Tweekapper Blok 10 Almelo


Tekening nummer	Tekening
OT16	TR.UI.01 - uitbouw 1200mm
OT17	TR.UI.02 - uitbouw 2400mm
OT19	TR.BE.02 - berging geïsoleerd
OT20	TR.BE.03 - berging geïsoleerd met tussenwand
OT21	TR.CA.01 - Realiseren carport
OT23	TR.LO.01 - Loodslabbe in zijgevel
OT31	TR.KO.04 - Schuifpui (breedte 3090mm)
OT34	TR.BG.01 - hal vergroten, trapkast vervallen
OT35	TR.BG.02 - keuken aan voorzijde
OT36	TR.BD.04 - Schuifwand
OT38	TR.ZO.01 - Zolderberging (stolpkap)
OT40	TR.DA.04 - Dakraam GGU PK08 (942x1400) - stolpkap
OT42	TR.DA.05- Realiseren dakkapel (kozijn breedte 1636mm) - stolpkap
OT44	TR.DA.06 - Realiseren dakkapel (kozijn breedte 2296mm) - stolpkap
OT45	TR.ST.01 - Beganegrond - Uitbouw zijgevel stolpkap
OT46	TR.ST.01 - Verdieping - Uitbouw zijgevel stolpkap
OT47	TR.ST.01 - Zolder - Uitbouw zijgevel stolpkap
OT48	TR.ST.01 - Voorgevel
OT49	TR.ST.01 - Zijgevel
OT50	TR.ST.01 - Achtergevel
OT54	TR.BE.02 - Zij uitbouw - Berging geïsoleerd
OT55	TR.BE.03 - Zij uitbouw - Berging geïsoleerd met tussenwand
OT56	TR.BG.02 - zij uitbouw - keuken aan voorzijde
OT57	TR.BD.04 - zij uitbouw - Schuifwand
OT58	TR.V1.01 - Zij uitbouw WM/WD naar zij-uitbouw ipv zolder
OT59	TR.V1.02 - Zij uitbouw - Separaat toilet
OT60	TR.V1.03 - Zij uitbouw - Inloopkast
OT61	TR.V1.04 - Zij uitbouw - Kastnissen tussen slpk 1 en slpk 3
OT62	TR.ZO.01 - Zij uitbouw - Zolderberging
OT63	TR.DA.05 - Zij uitbouw - Dakkapel 1636mm
OT64	TR.DA.06 Zij uitbouw - Dakkapel 2296mm
OT65	TR.ZO.05 - Zij uitbouw - Zolderberging + techniekruimte

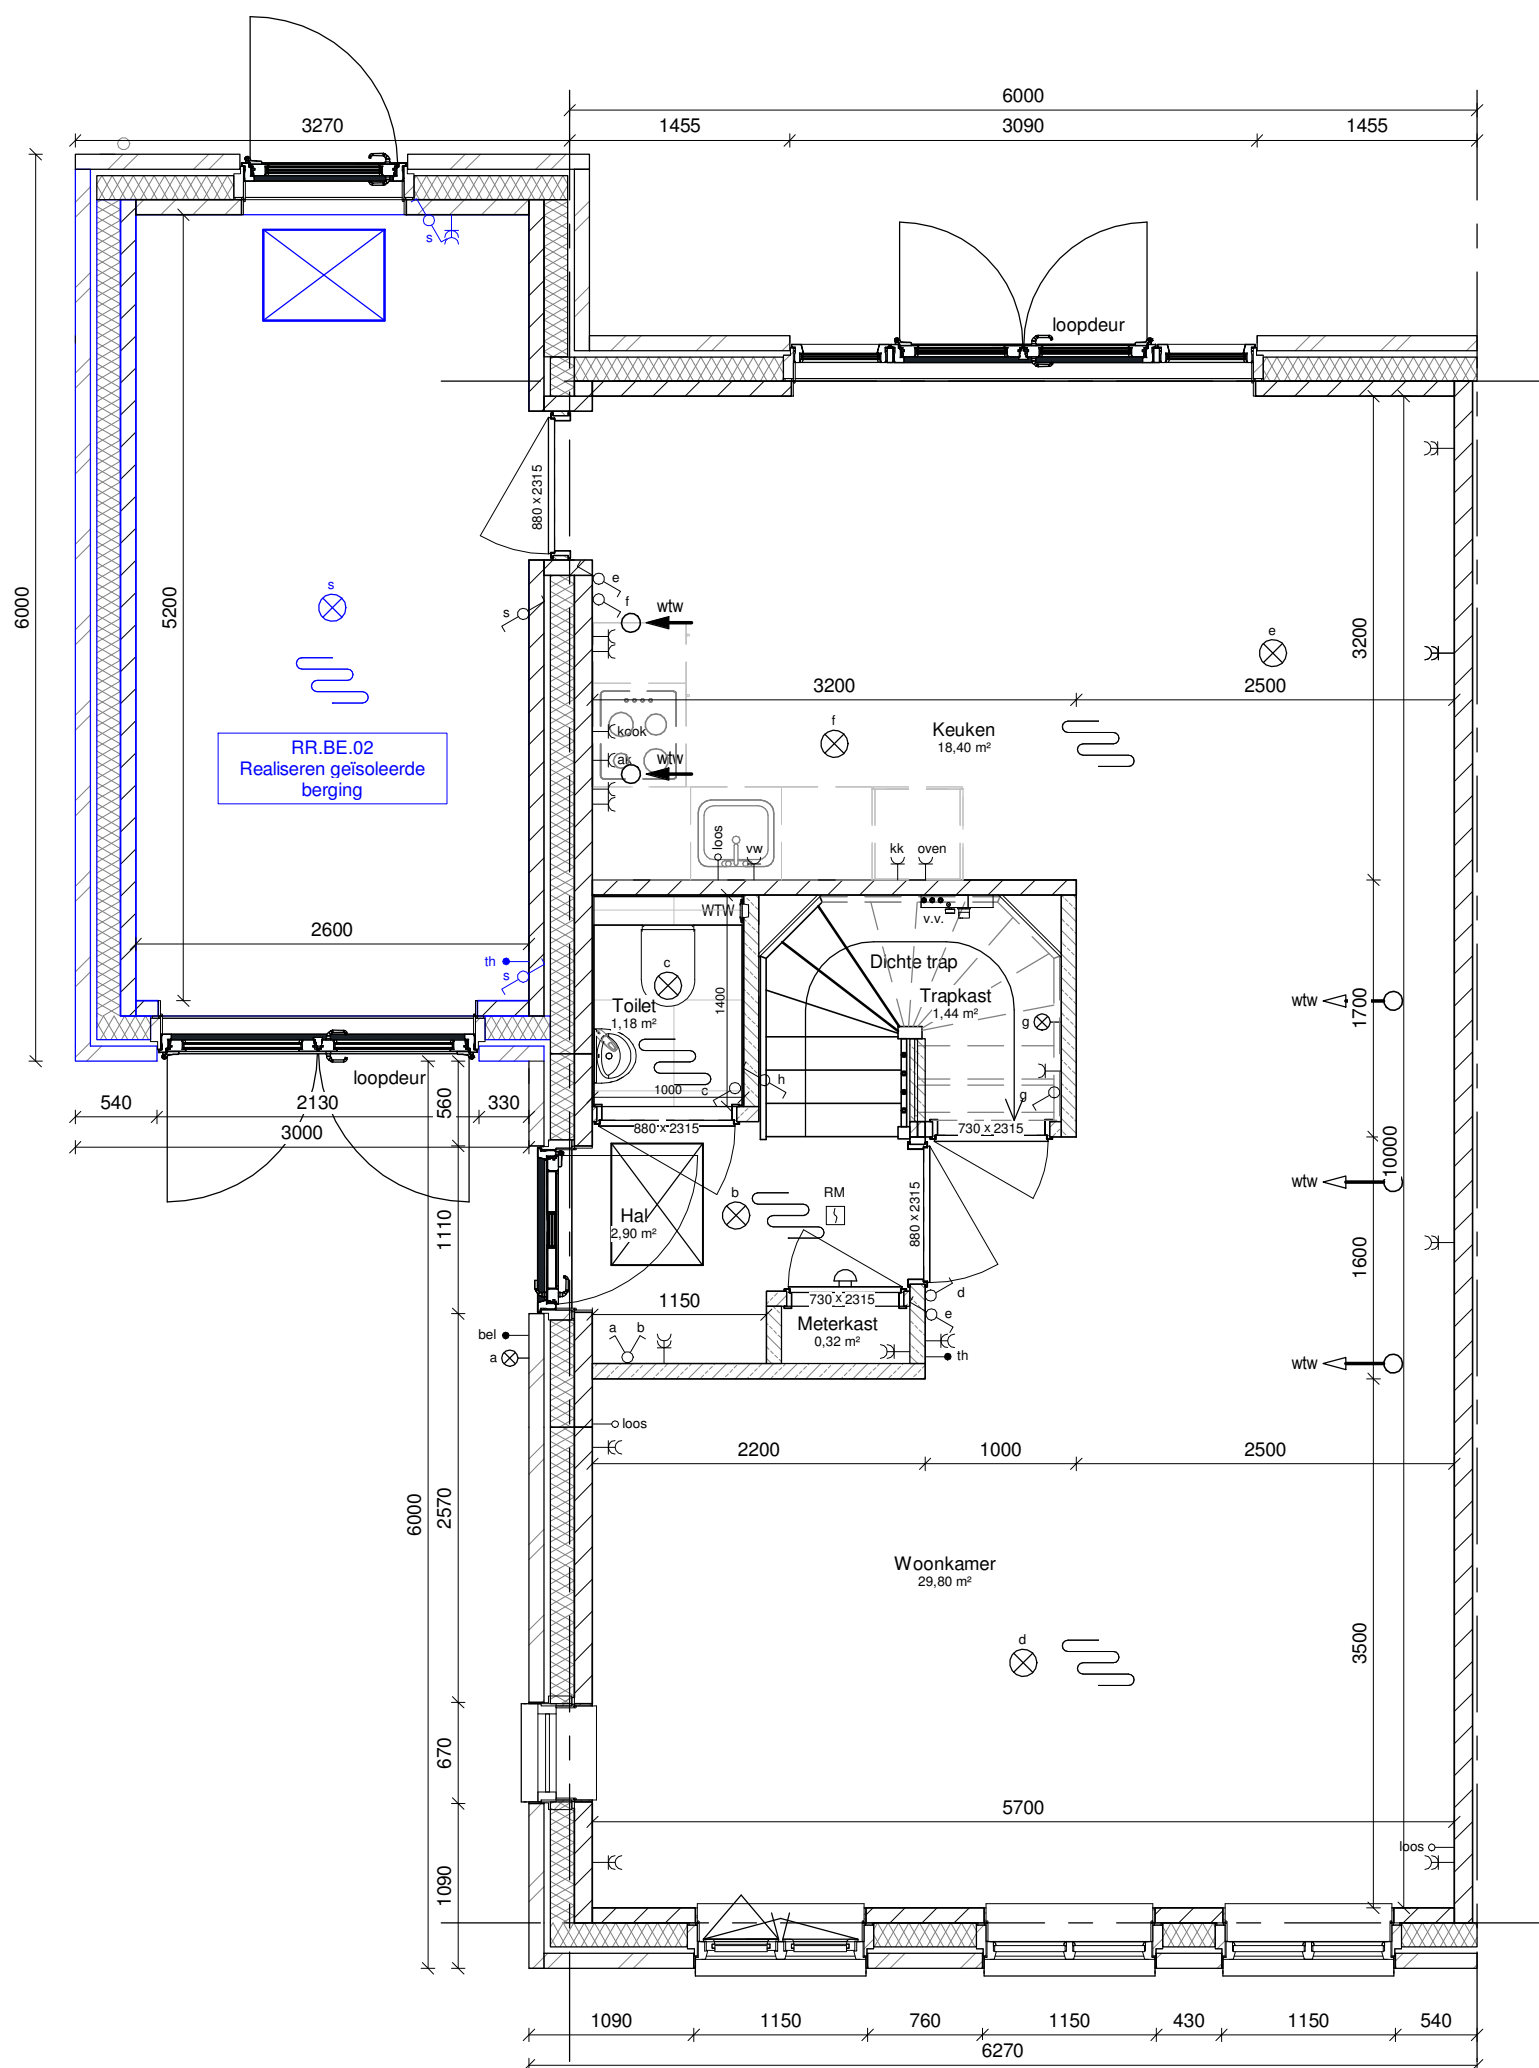

Project Almelo blok 10_ 6 Tweekappers
Tekening : TR.BE.02 - berging geïsoleerd
Opdrachtgever : Ter Steege Bouw Vastgoed Rijssen

Projectnummer : C190906
Revisienummer :
Getekend : GP
Accoord : Paraaf Datum 03-07-2020
Projectleider :


Tekeningnummer : OT19

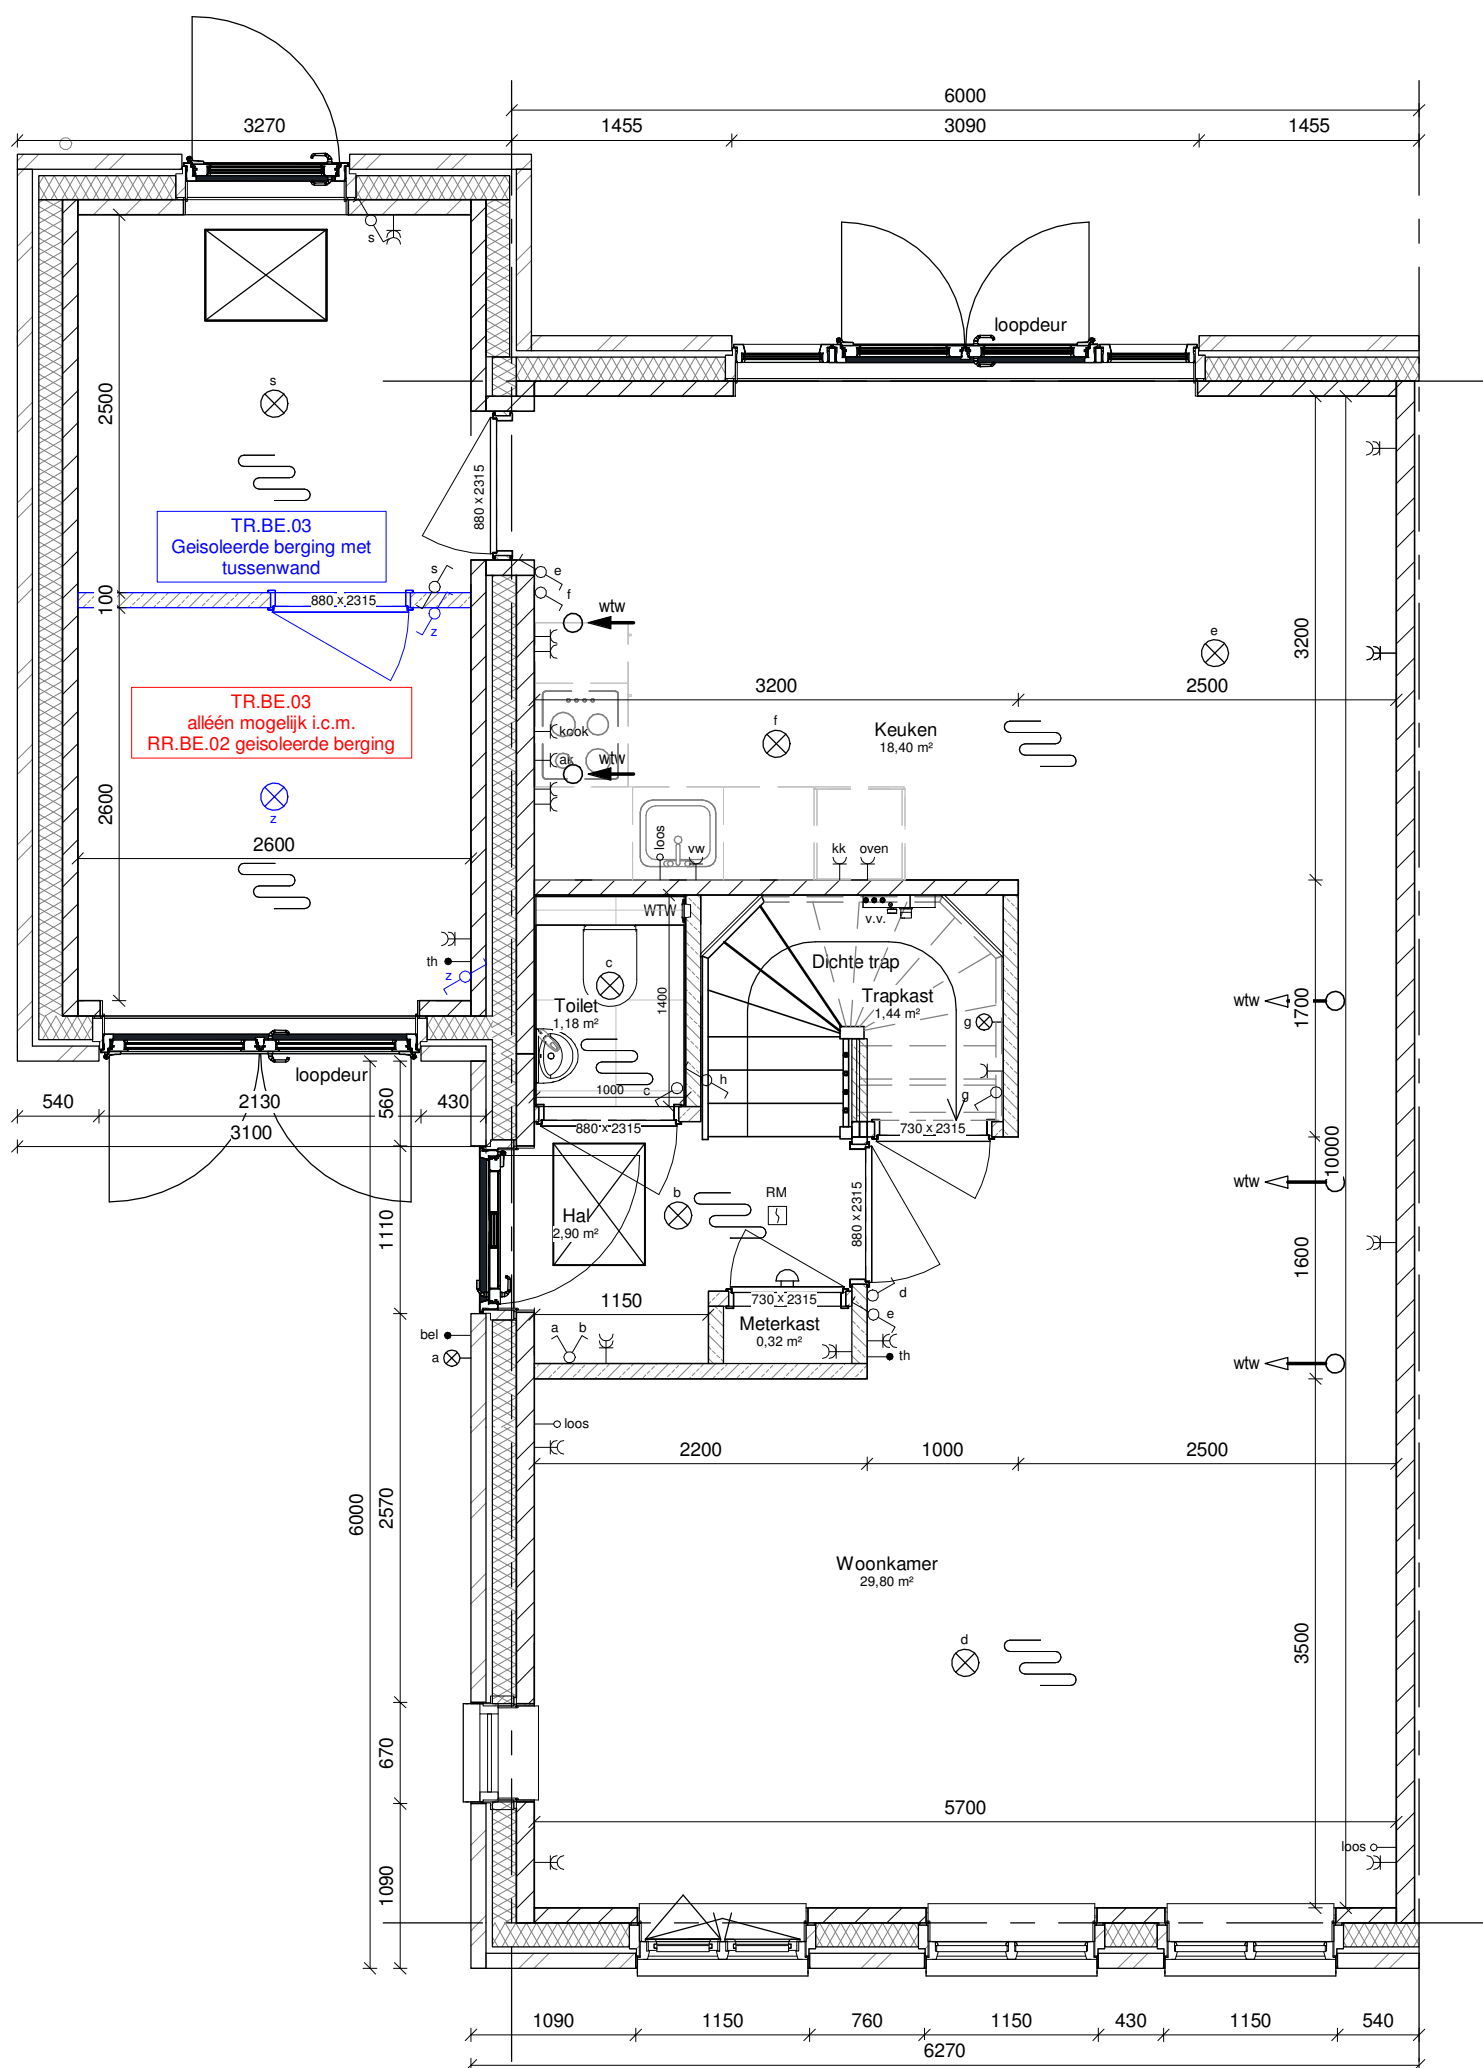

Project : Almelo blok 10_ 6 Tweekappers
Tekening : TR.BE.03 - berging geïsoleerd met tussenwand
Opdrachtgever : Ter Steege Bouw Vastgoed Rijssen

Projectnummer : C190906
Revisienummer :
Getekend : GP
Accoord : Paraaf Datum 03-07-2020
Projectleider :

Tekeningnummer : OT20

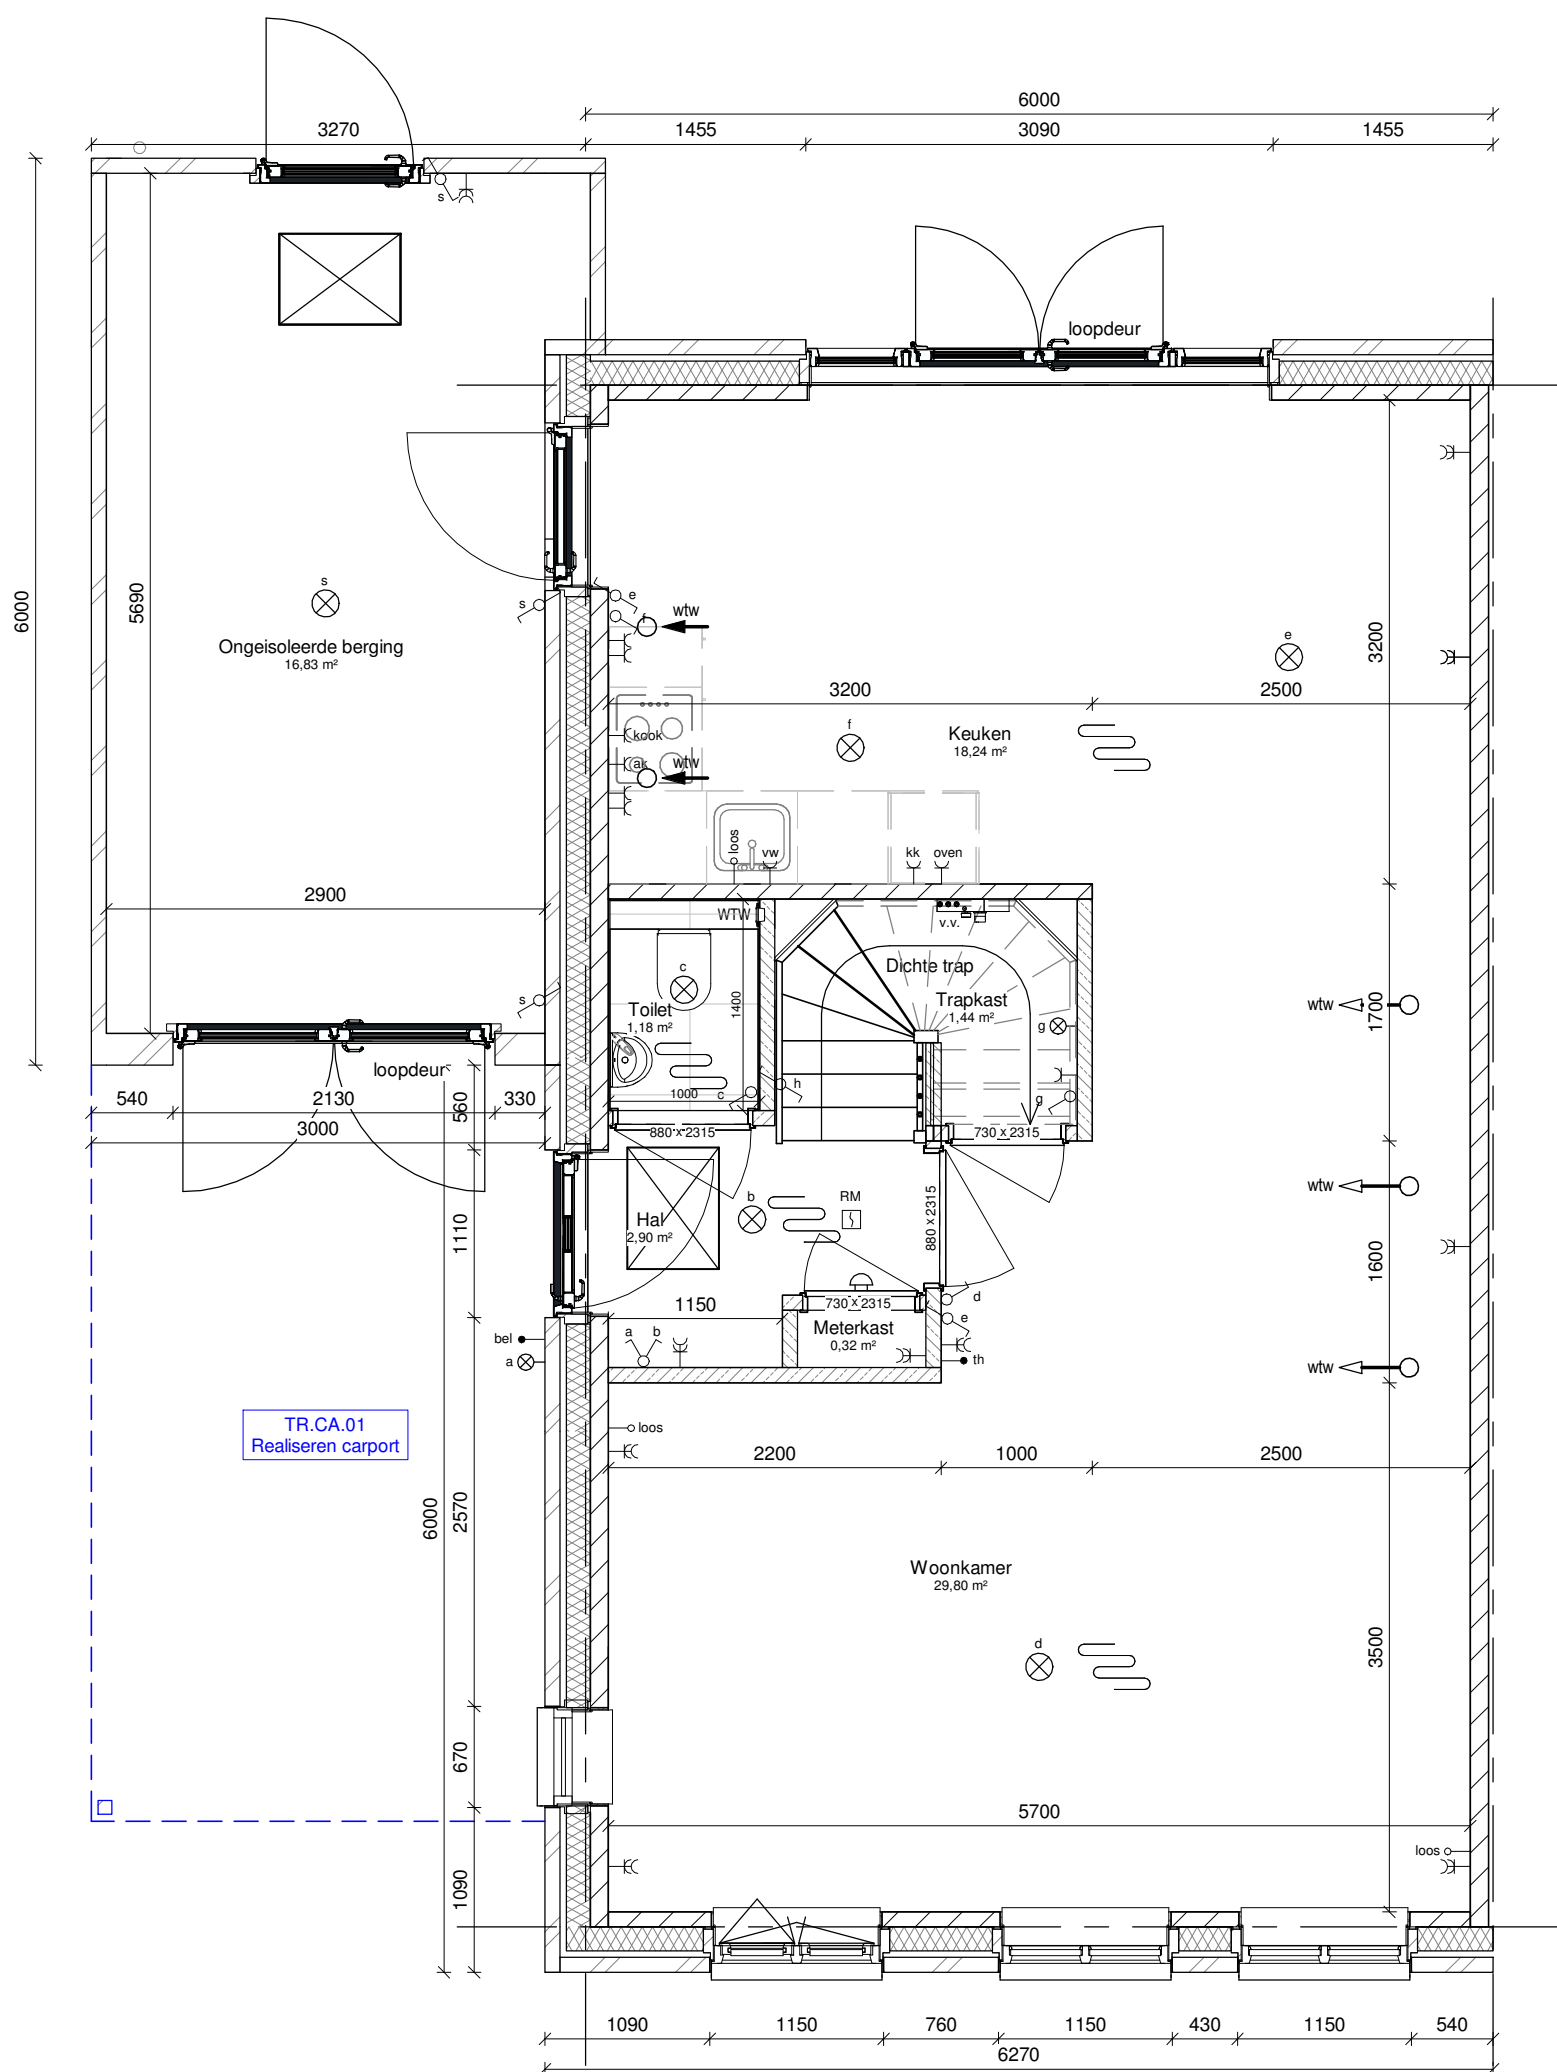

Project : Almelo blok 10_ 6 Tweekappers
Tekening : TR.CA.01 - Realiseren carport
Opdrachtgever : Ter Steege Bouw Vastgoed Rijssen

Projectnummer : C190906
Revisienummer :
Getekend : GP
Accoord : Paraaf Datum 03-07-2020
Projectleider :


Tekeningnummer : OT21



Project : Almelo blok 10_ 6 Tweekappers
Tekening : TR.LO.01 - Loodslabbe in zijgevel
Opdrachtgever : Ter Steege Bouw Vastgoed Rijssen

Projectnummer : C190906
Revisienummer :
Getekend : GP
Accoord : Paraaf Datum 03-07-2020
Projectleider :


Tekeningnummer : OT23

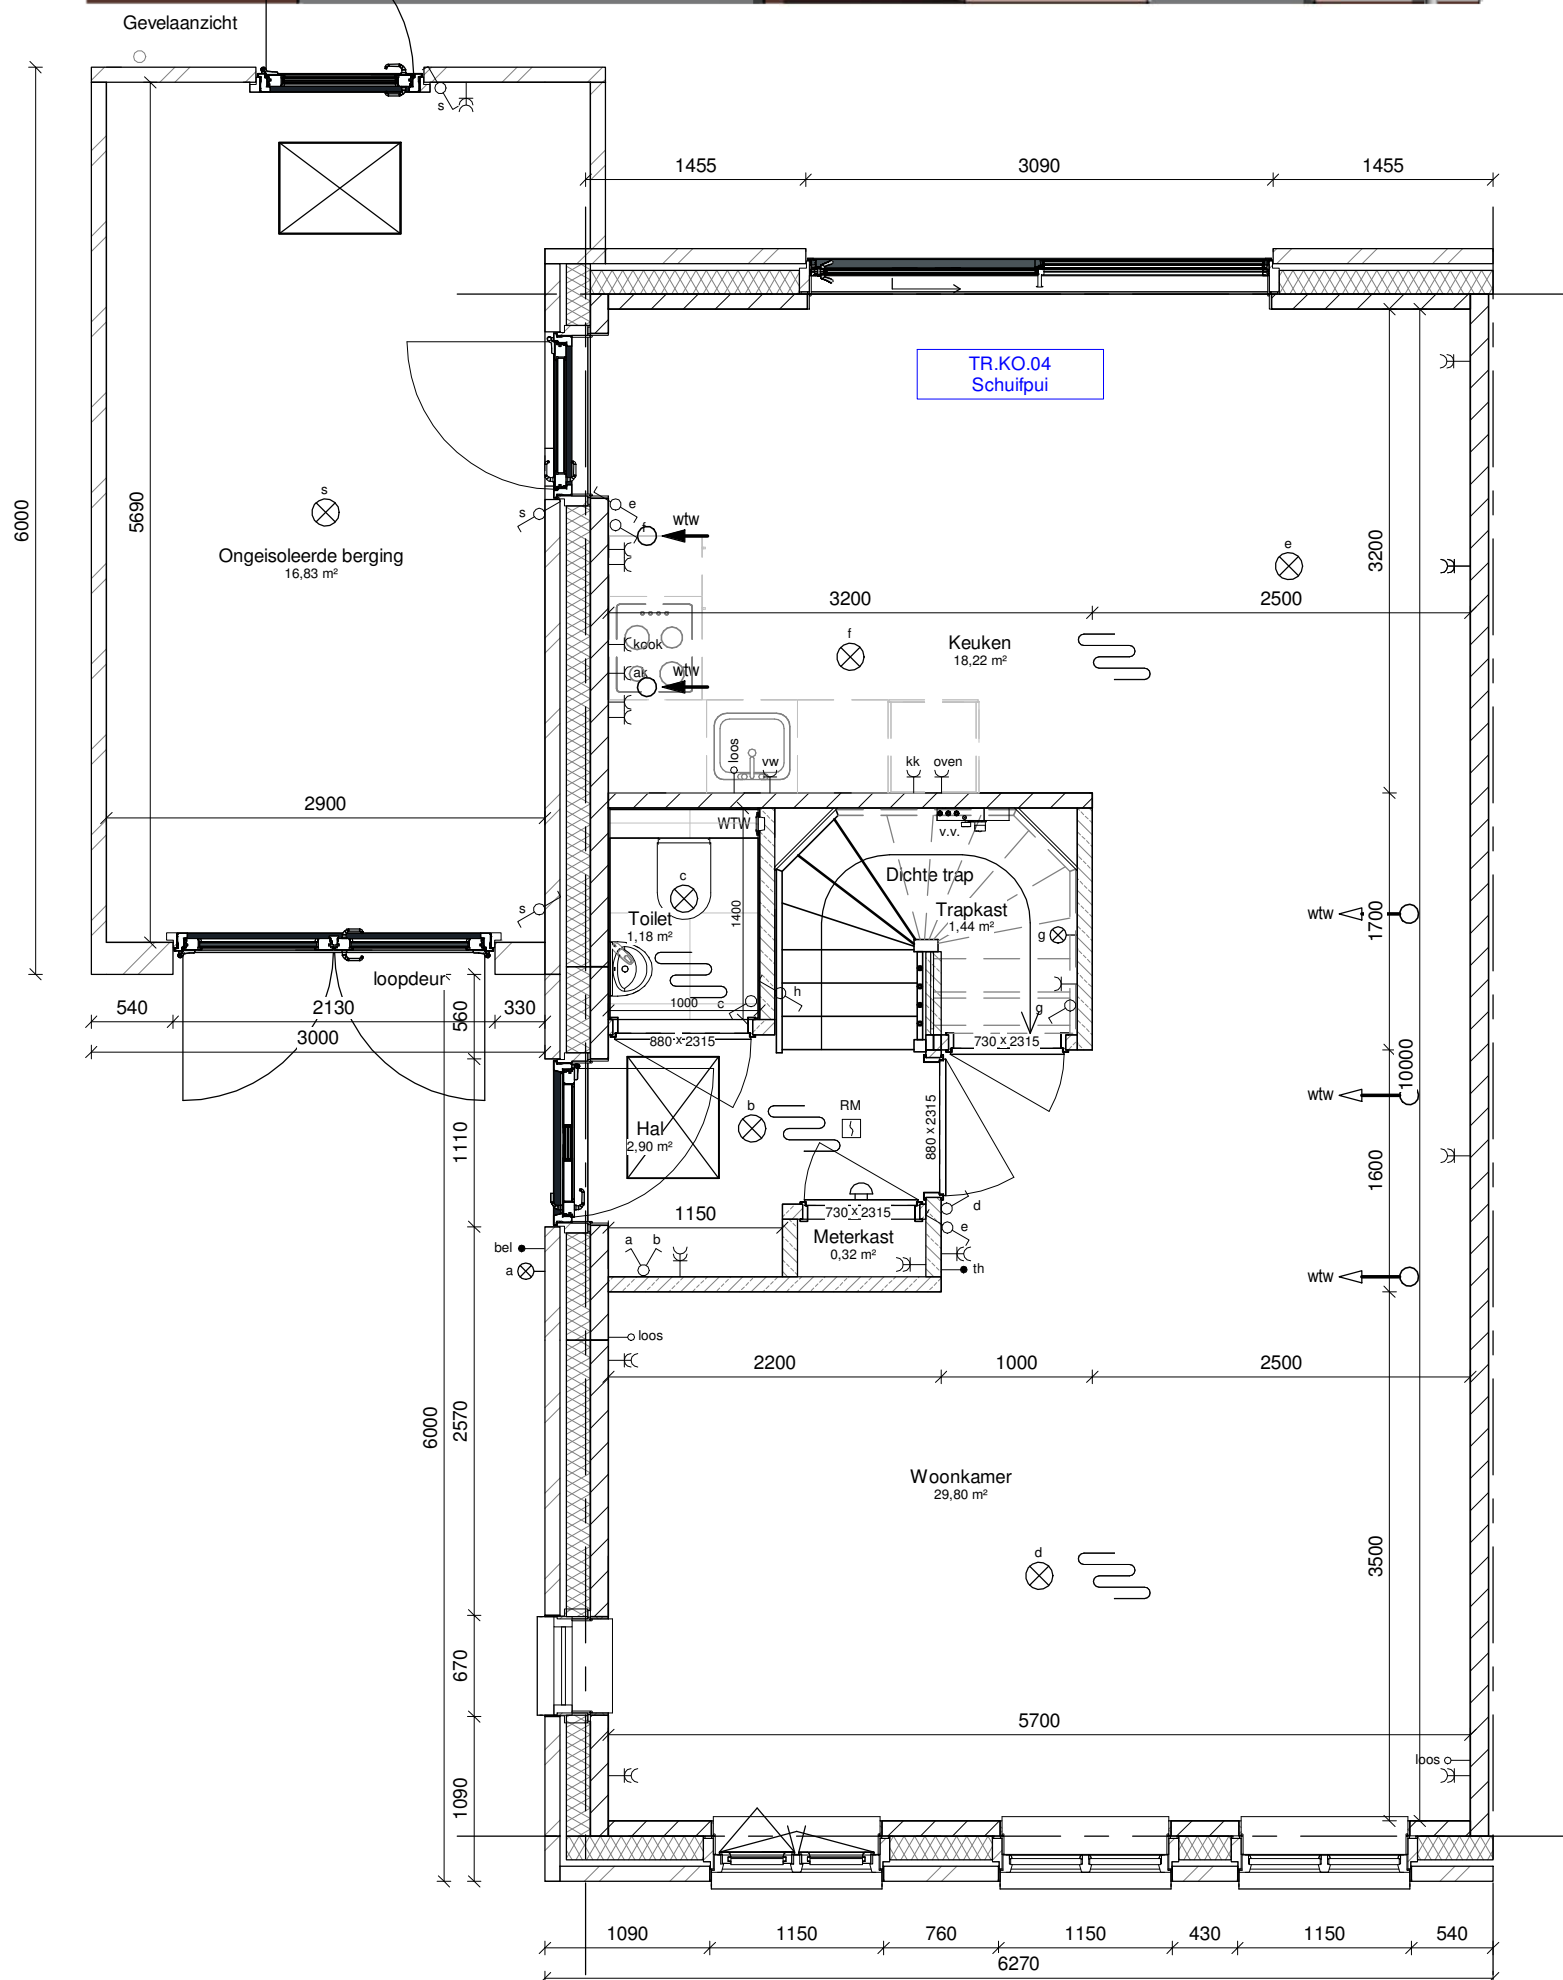

Project Almelo blok 10_ 6 Tweekappers
Tekening : TR.KO.04 - Schuifpui (breedte 3090mm)
Opdrachtgever : Ter Steege Bouw Vastgoed Rijssen

Projectnummer : C190906
Revisienummer :
Getekend : GP
Accoord Paraaf Datum 03-07-2020
Projectleider :


Tekeningnummer : OT31

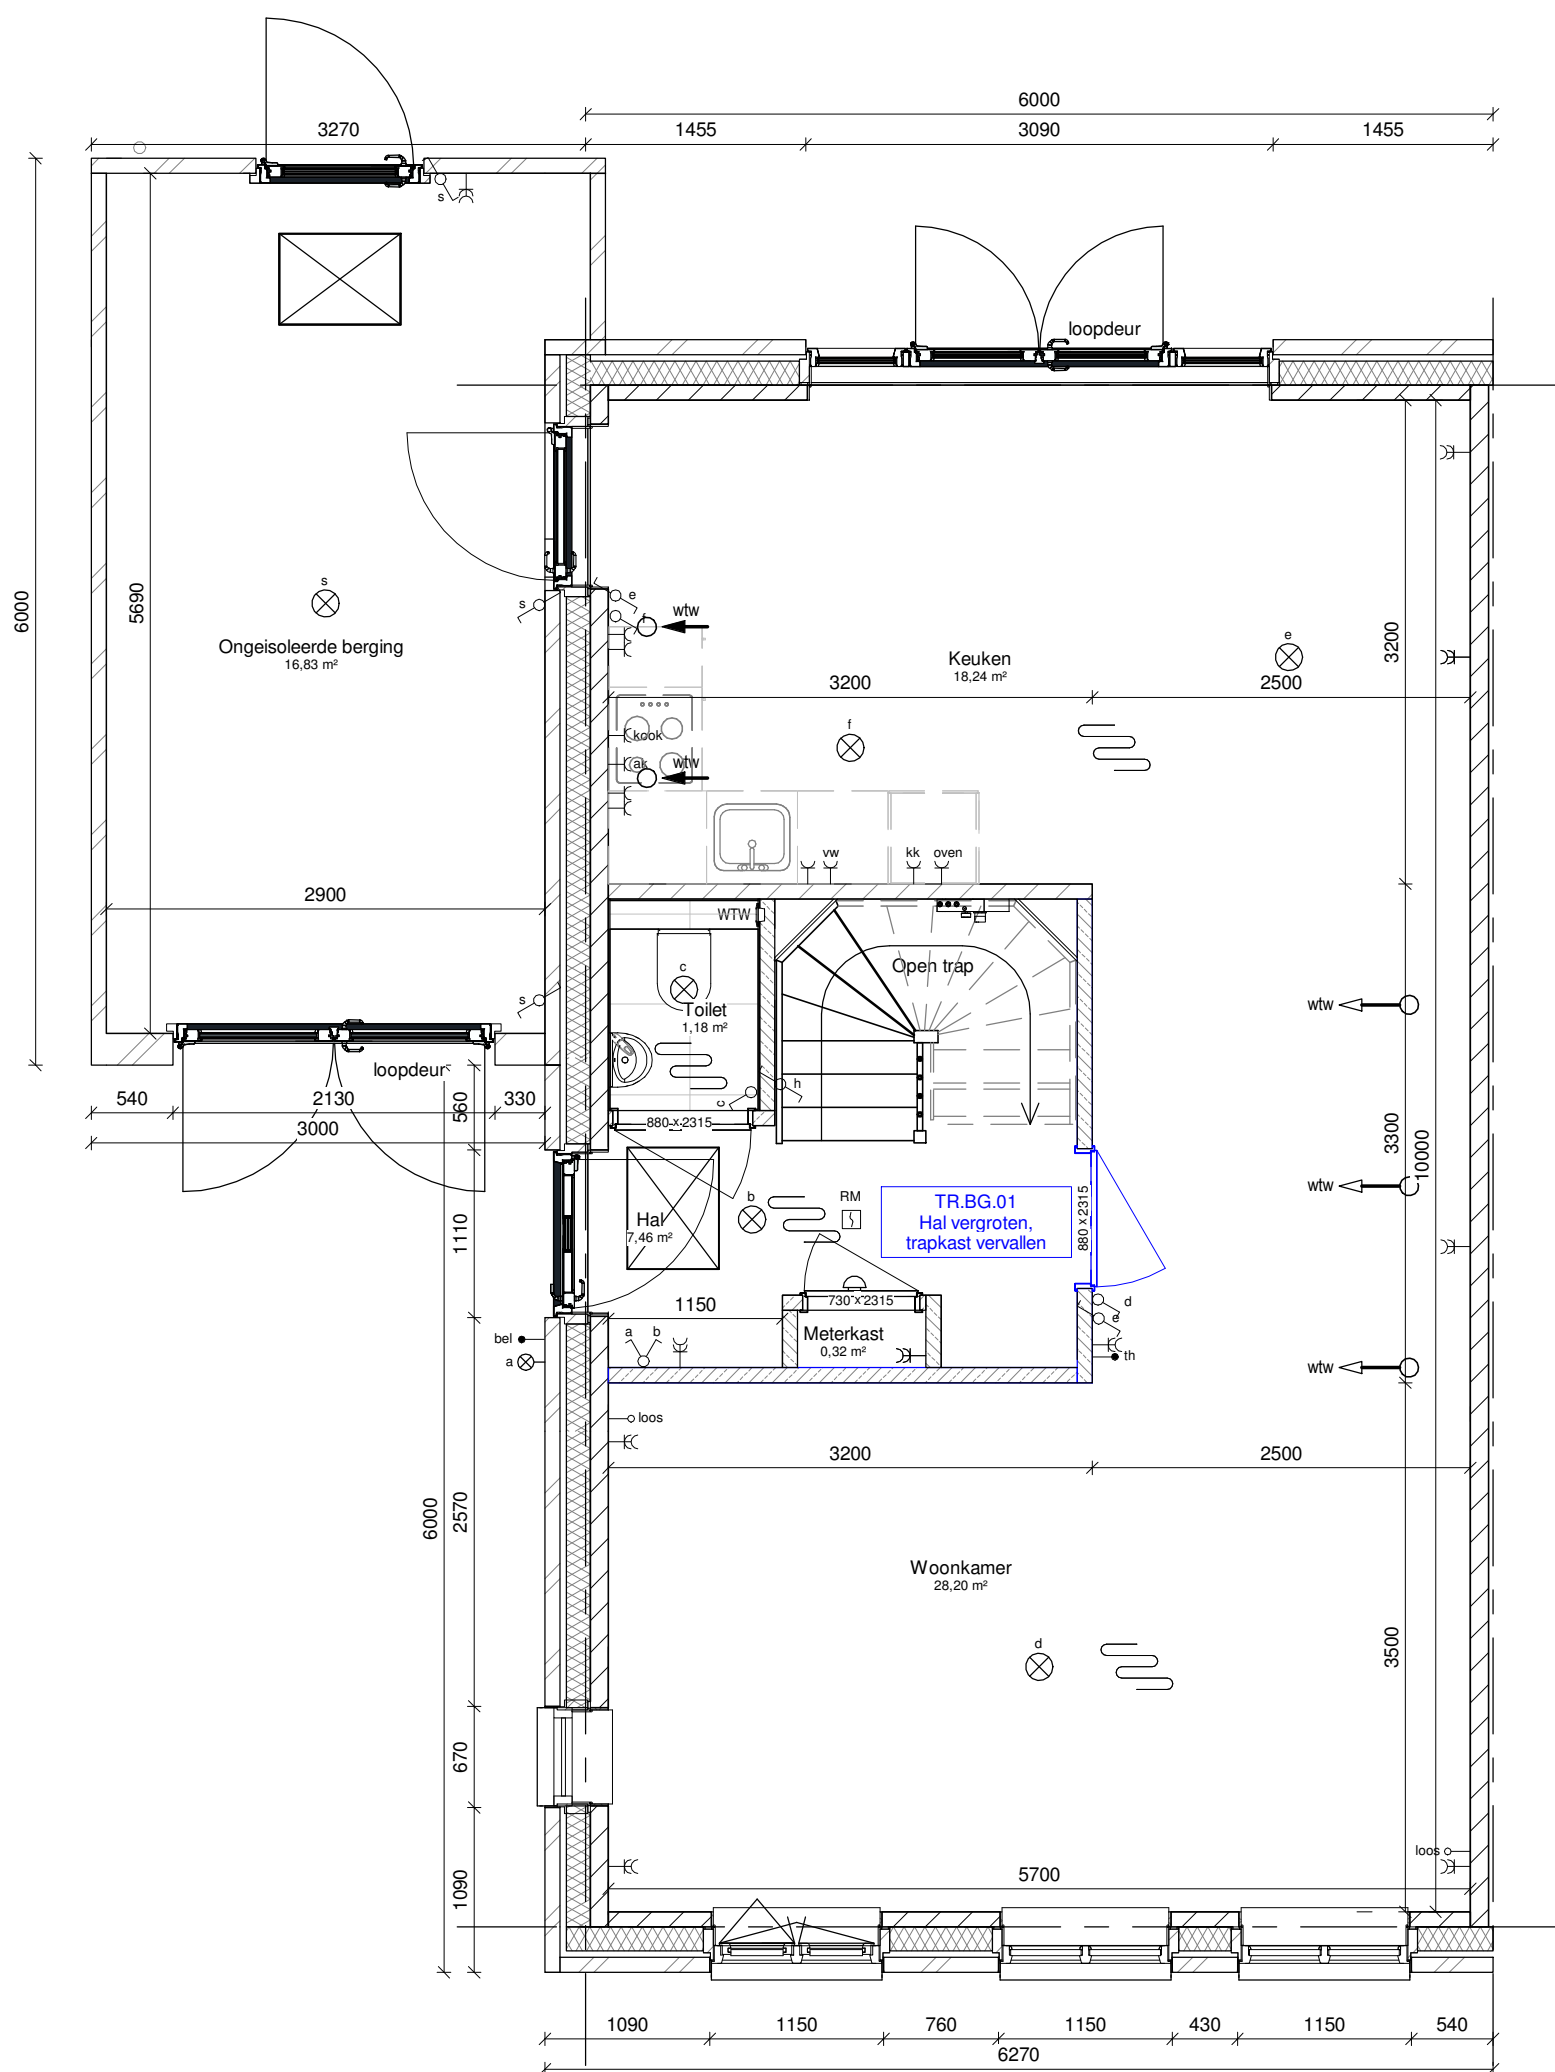

Project : Almelo blok 10_ 6 Tweekappers
Tekening : TR.BG.01 - hal vergroten, trapkast vervallen
Opdrachtgever : Ter Steege Bouw Vastgoed Rijssen

Projectnummer : C190906
Revisienummer :
Getekend : GP
Accoord : Paraaf Datum 03-07-2020
Projectleider :


Tekeningnummer : OT34

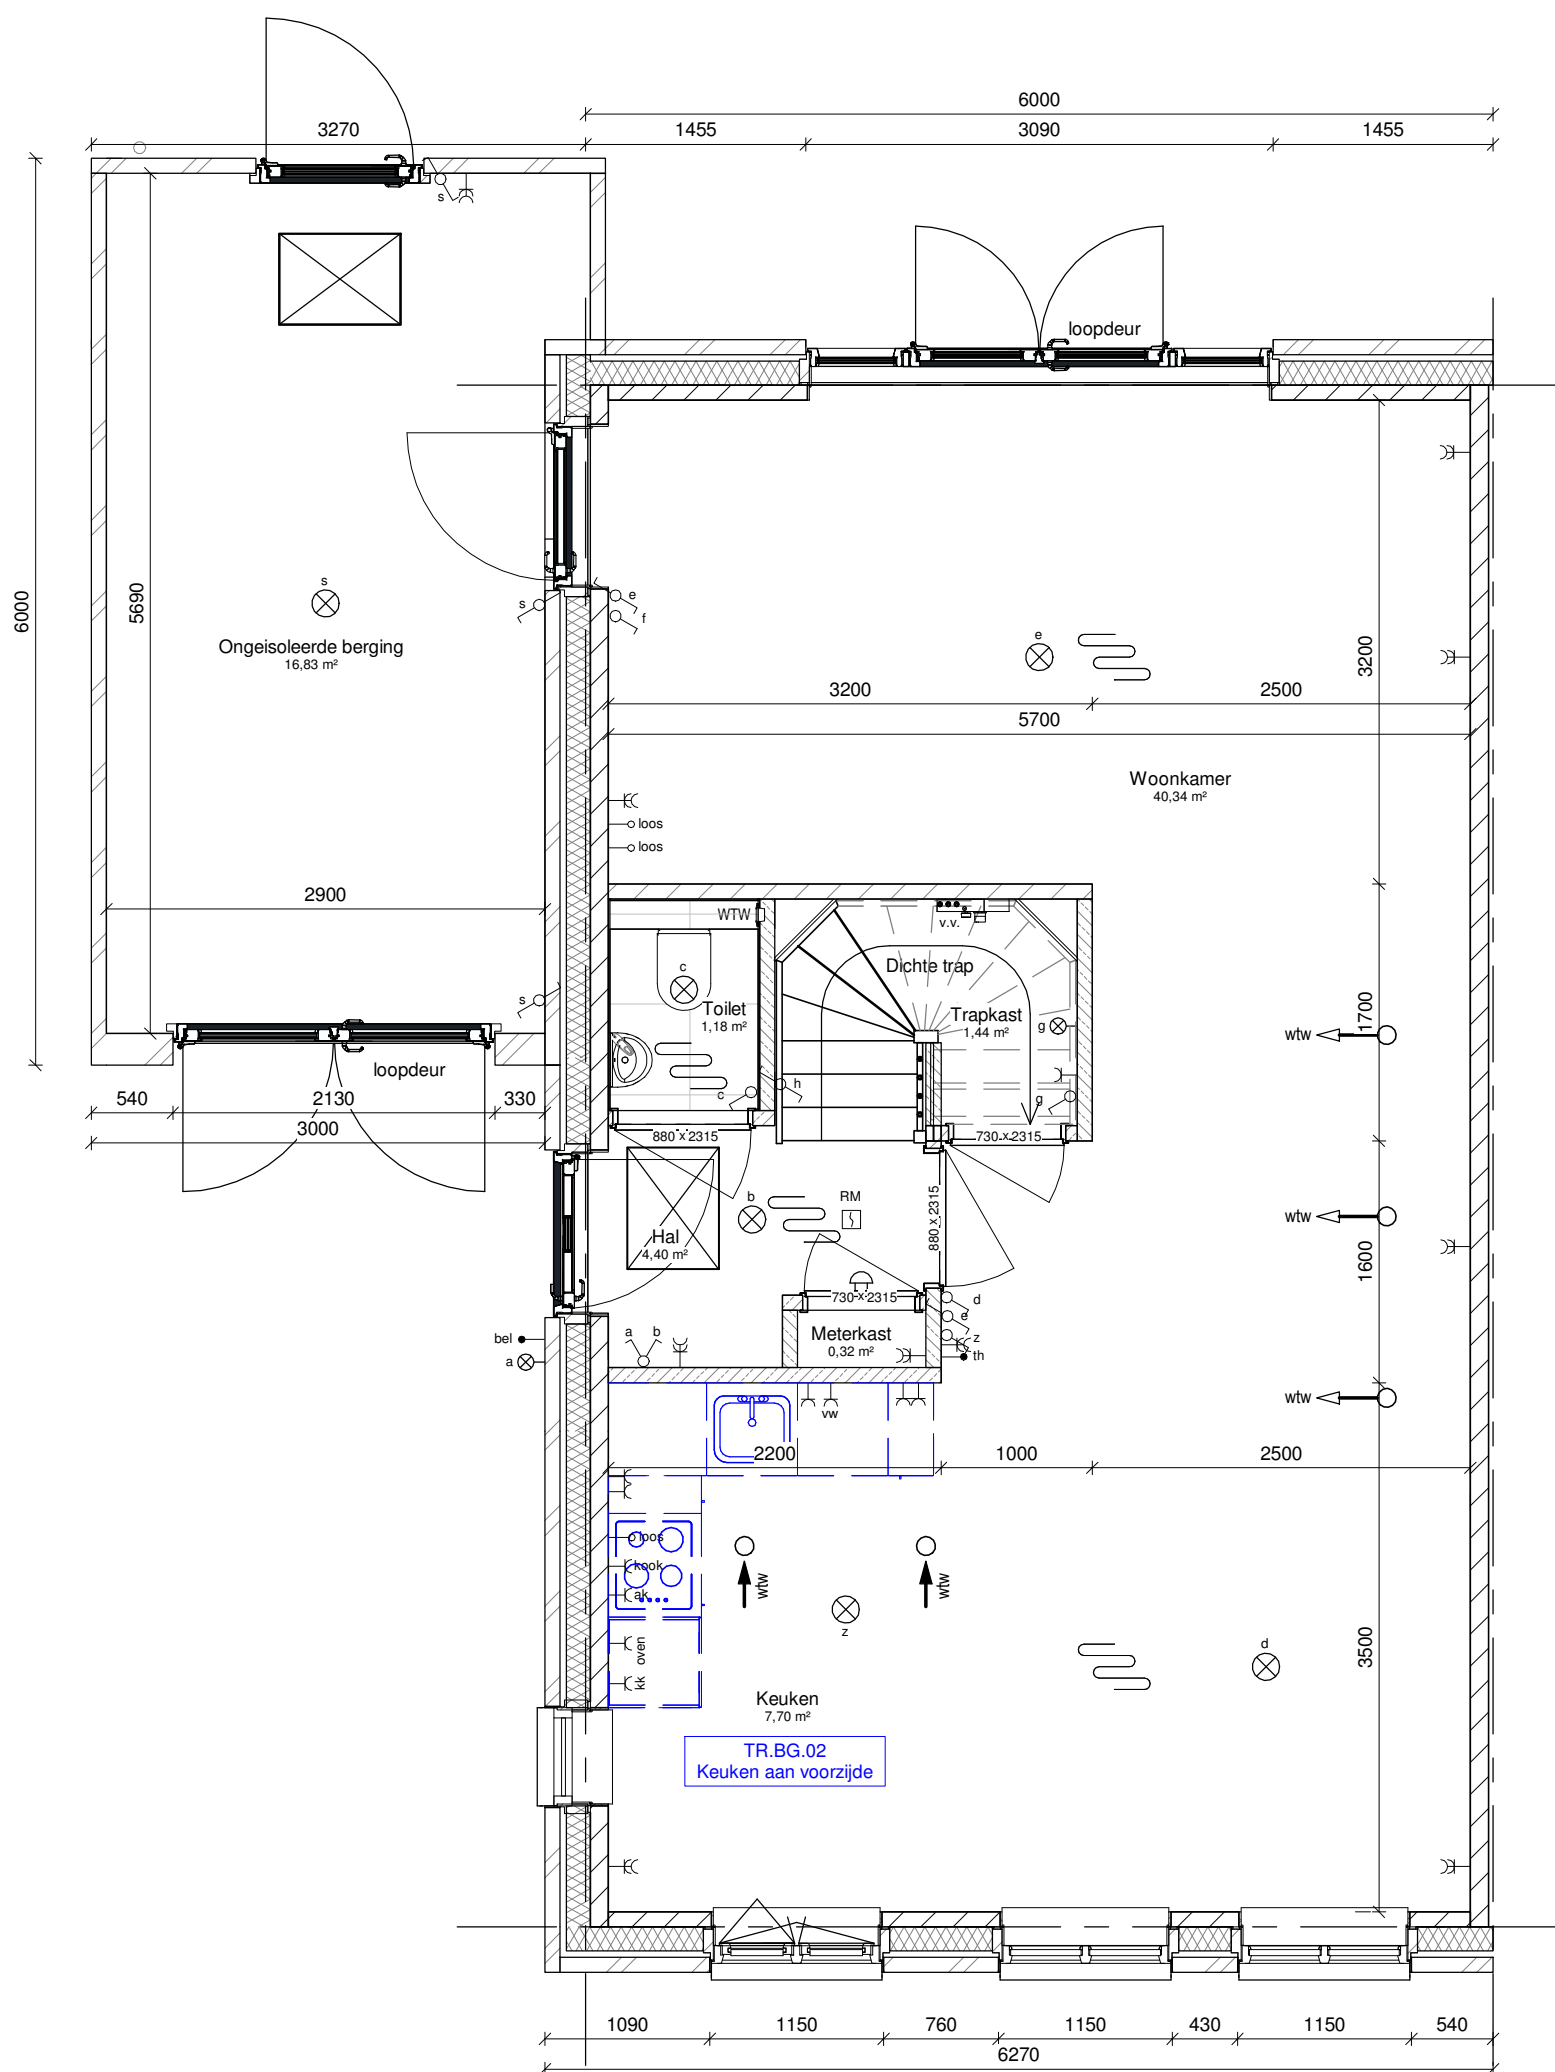

Project : Almelo blok 10_ 6 Tweekappers
Tekening : TR.BG.02 - keuken aan voorzijde
Opdrachtgever : Ter Steege Bouw Vastgoed Rijssen

Projectnummer : C190906
Revisienummer :
Getekend : GP
Accoord : Paraaf Datum 03-07-2020
Projectleider :


Tekeningnummer : OT35

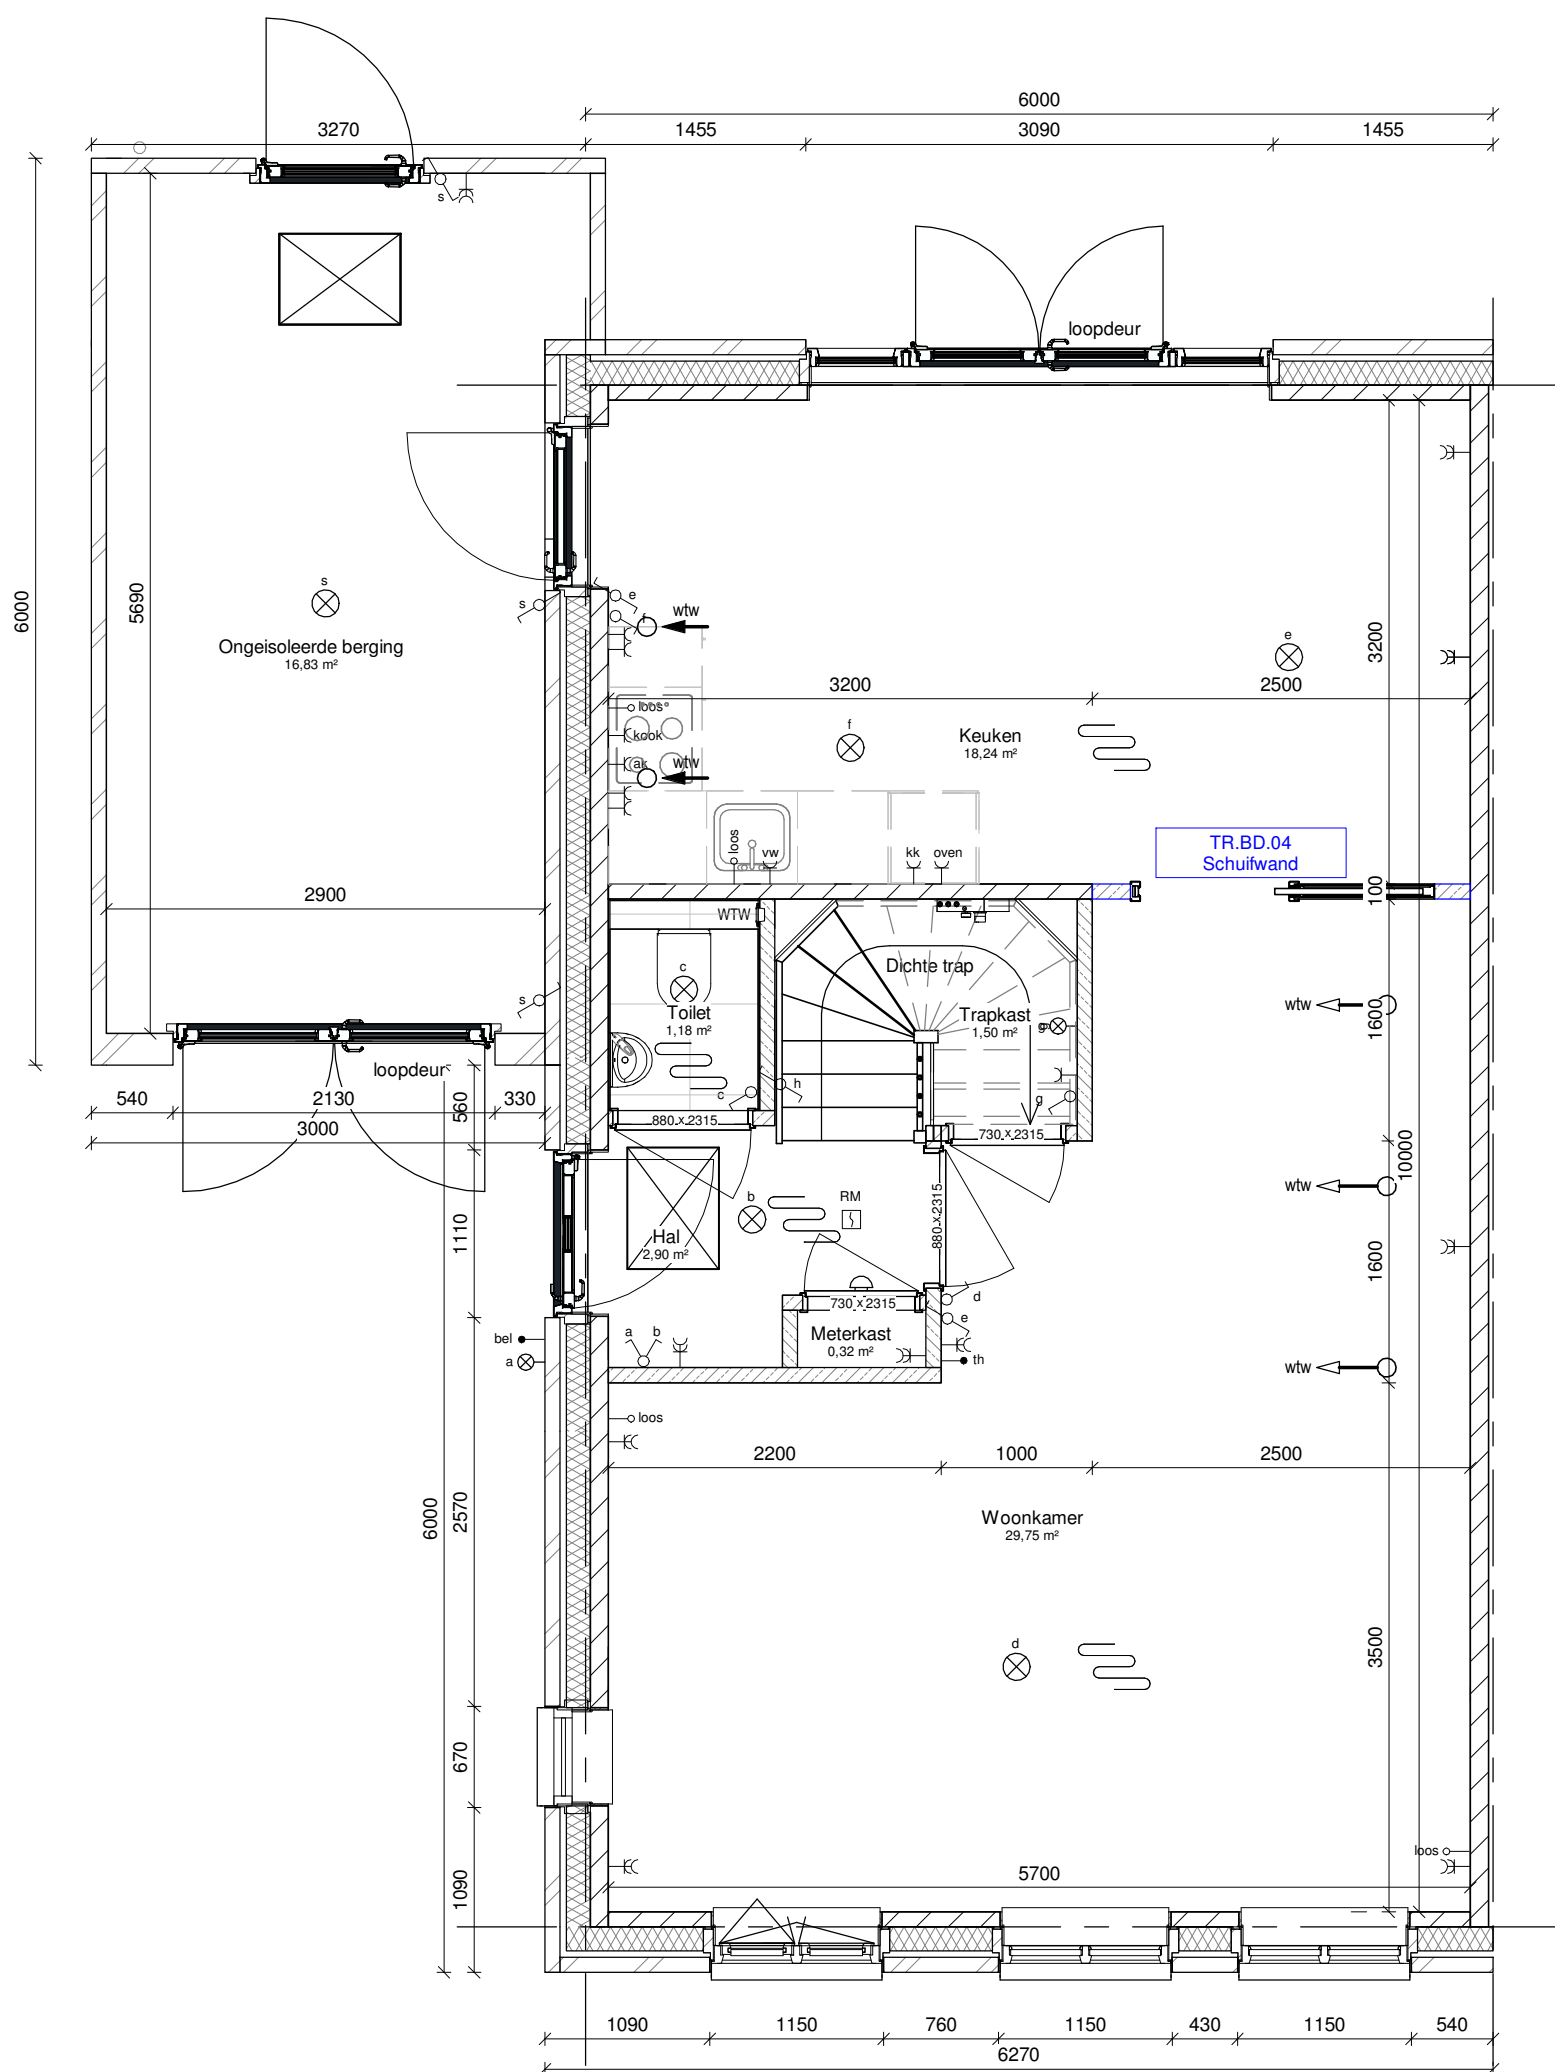

Project : Almelo blok 10_ 6 Tweekappers
Tekening : TR.BD.04 - Schuifwand
Opdrachtgever : Ter Steege Bouw Vastgoed Rijssen

Projectnummer : C190906
Revisienummer :
Getekend : GP
Accoord : Paraaf Datum 03-07-2020
Projectleider :


Tekeningnummer : OT36

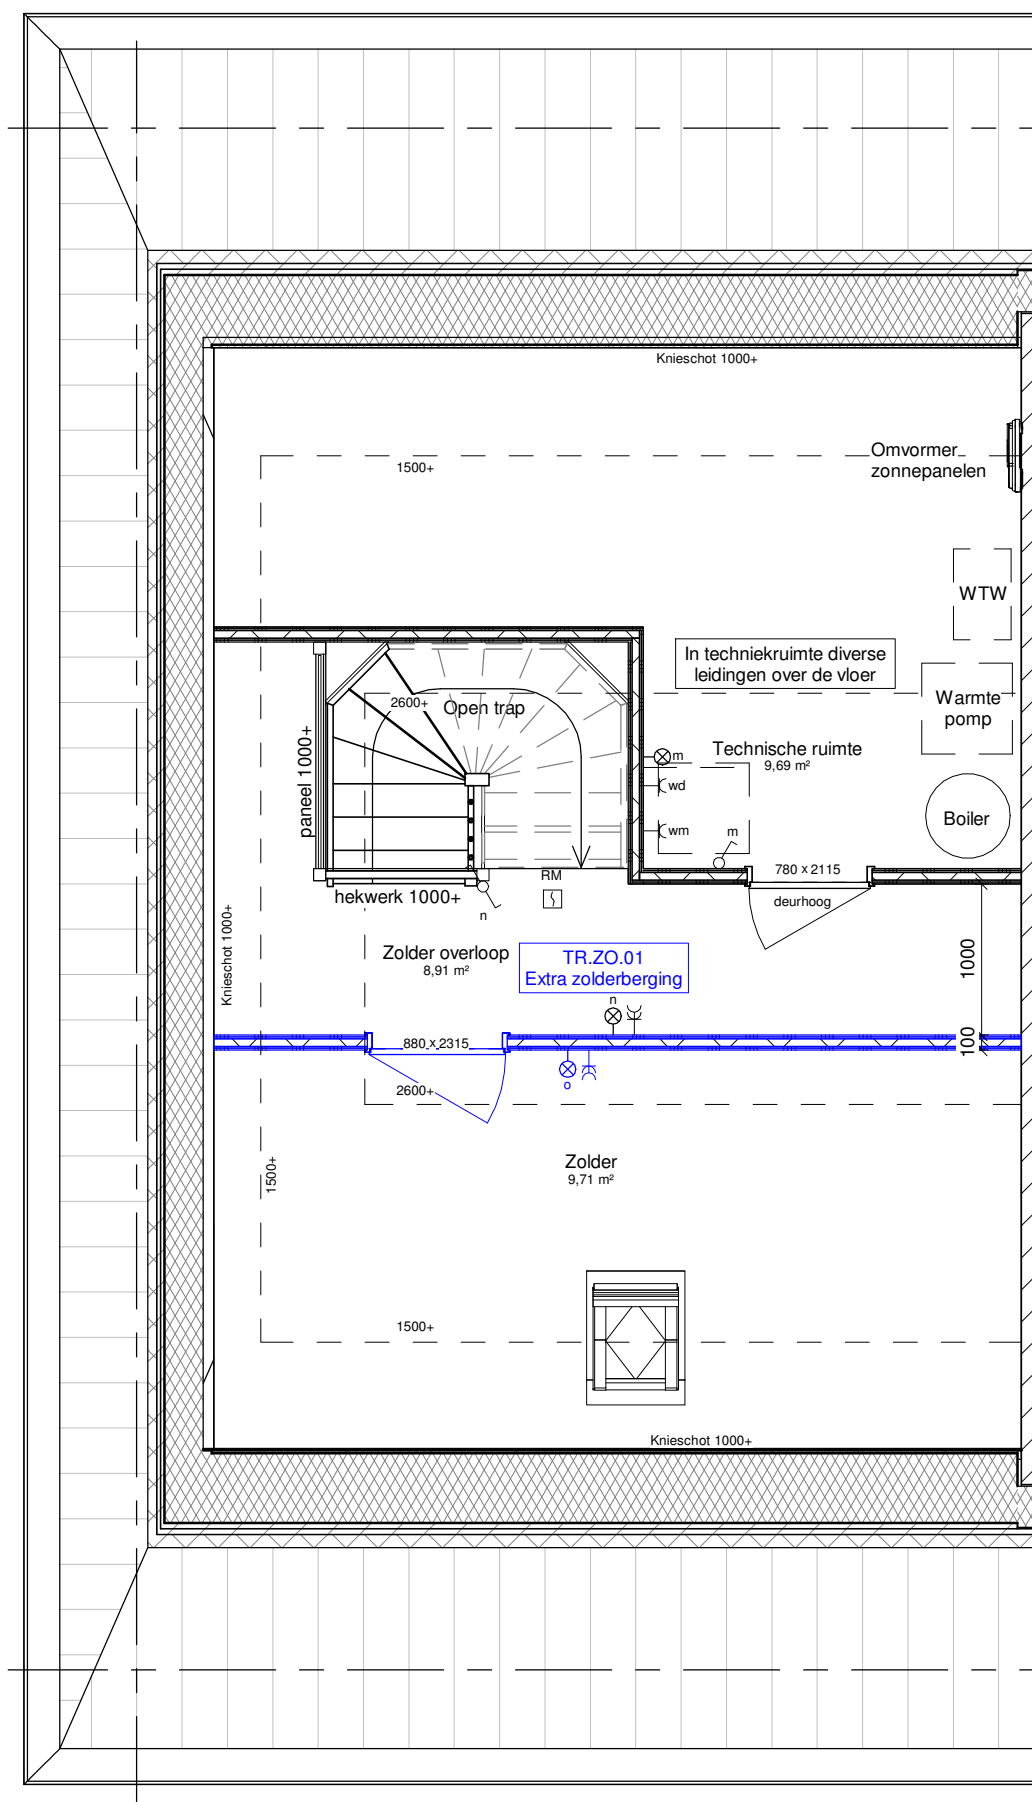

Project : Almelo blok 10_ 6 Tweekappers
Tekening : TR.ZO.01 - Zolderberging (stolpkap)
Opdrachtgever : Ter Steege Bouw Vastgoed Rijssen

Projectnummer : C190906
Revisienummer :
Getekend : GP
Accoord : Paraaf Datum 03-07-2020
Projectleider :


Tekeningnummer : OT38

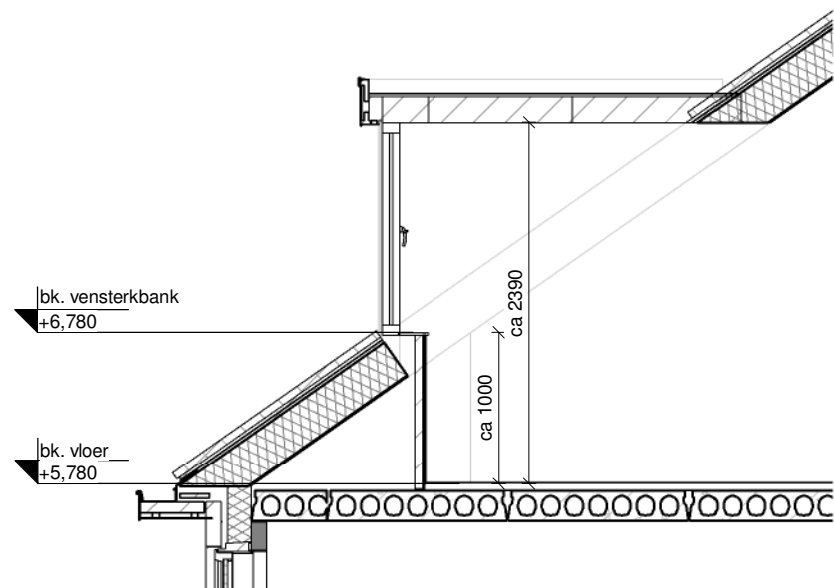

Doorsnede Dakkapel




Vooraanzicht

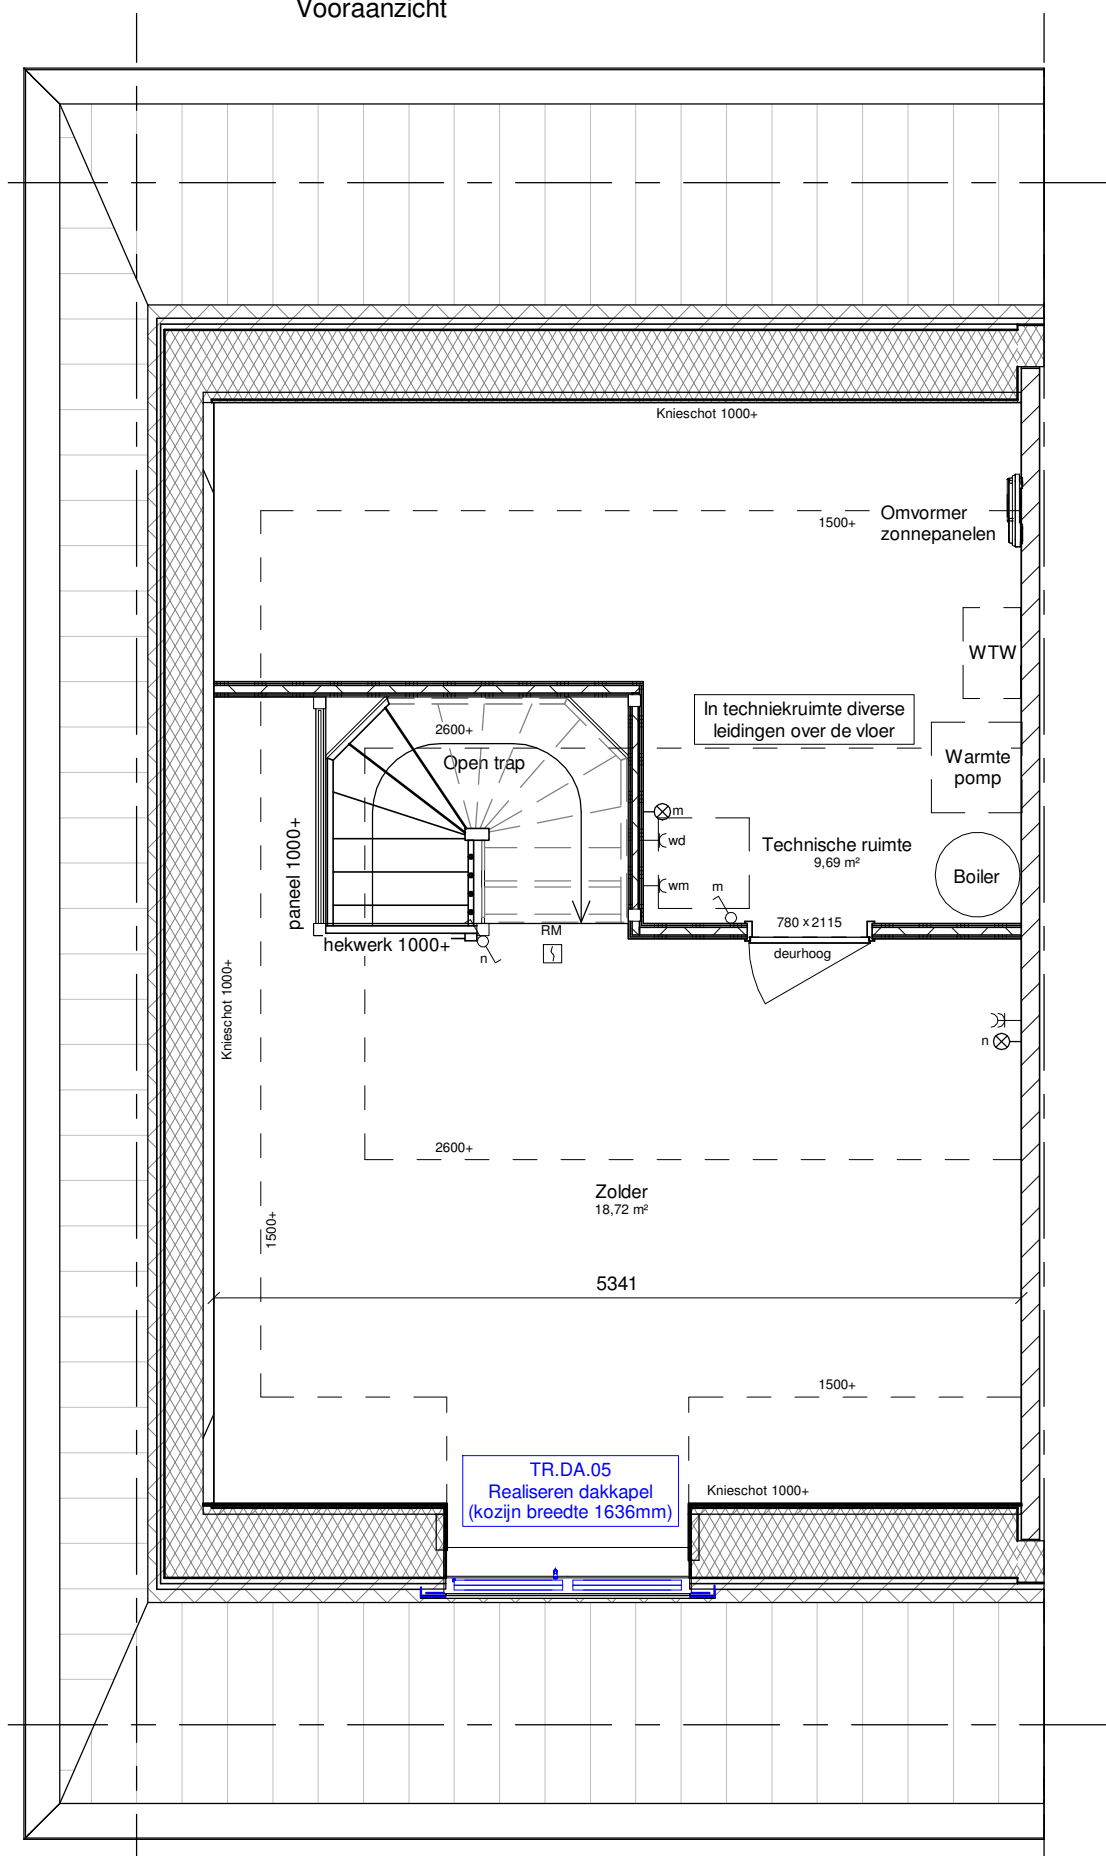

Project Almelo blok 10_ 6 Tweekappers
Tekening : TR.DA.05- Realiseren dakkapel (kozijn breedte 1636mm) - stolpkap
Opdrachtgever : Ter Steege Bouw Vastgoed Rijssen

Projectnummer : C190906
Revisienummer :
Getekend : GP
Accoord Paraaf Datum 03-07-2020
Projectleider :


Tekeningnummer : OT42

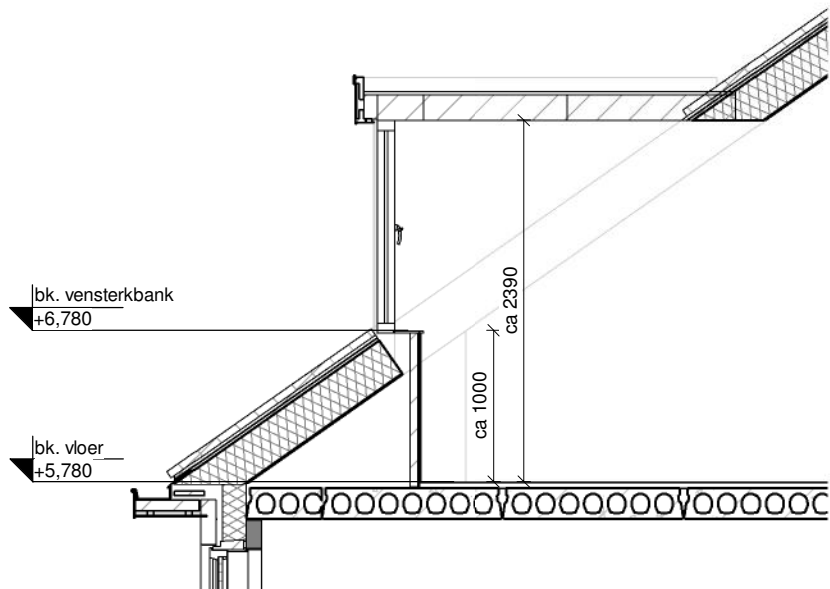

Doorsnede Dakkapel




Vooraanzicht

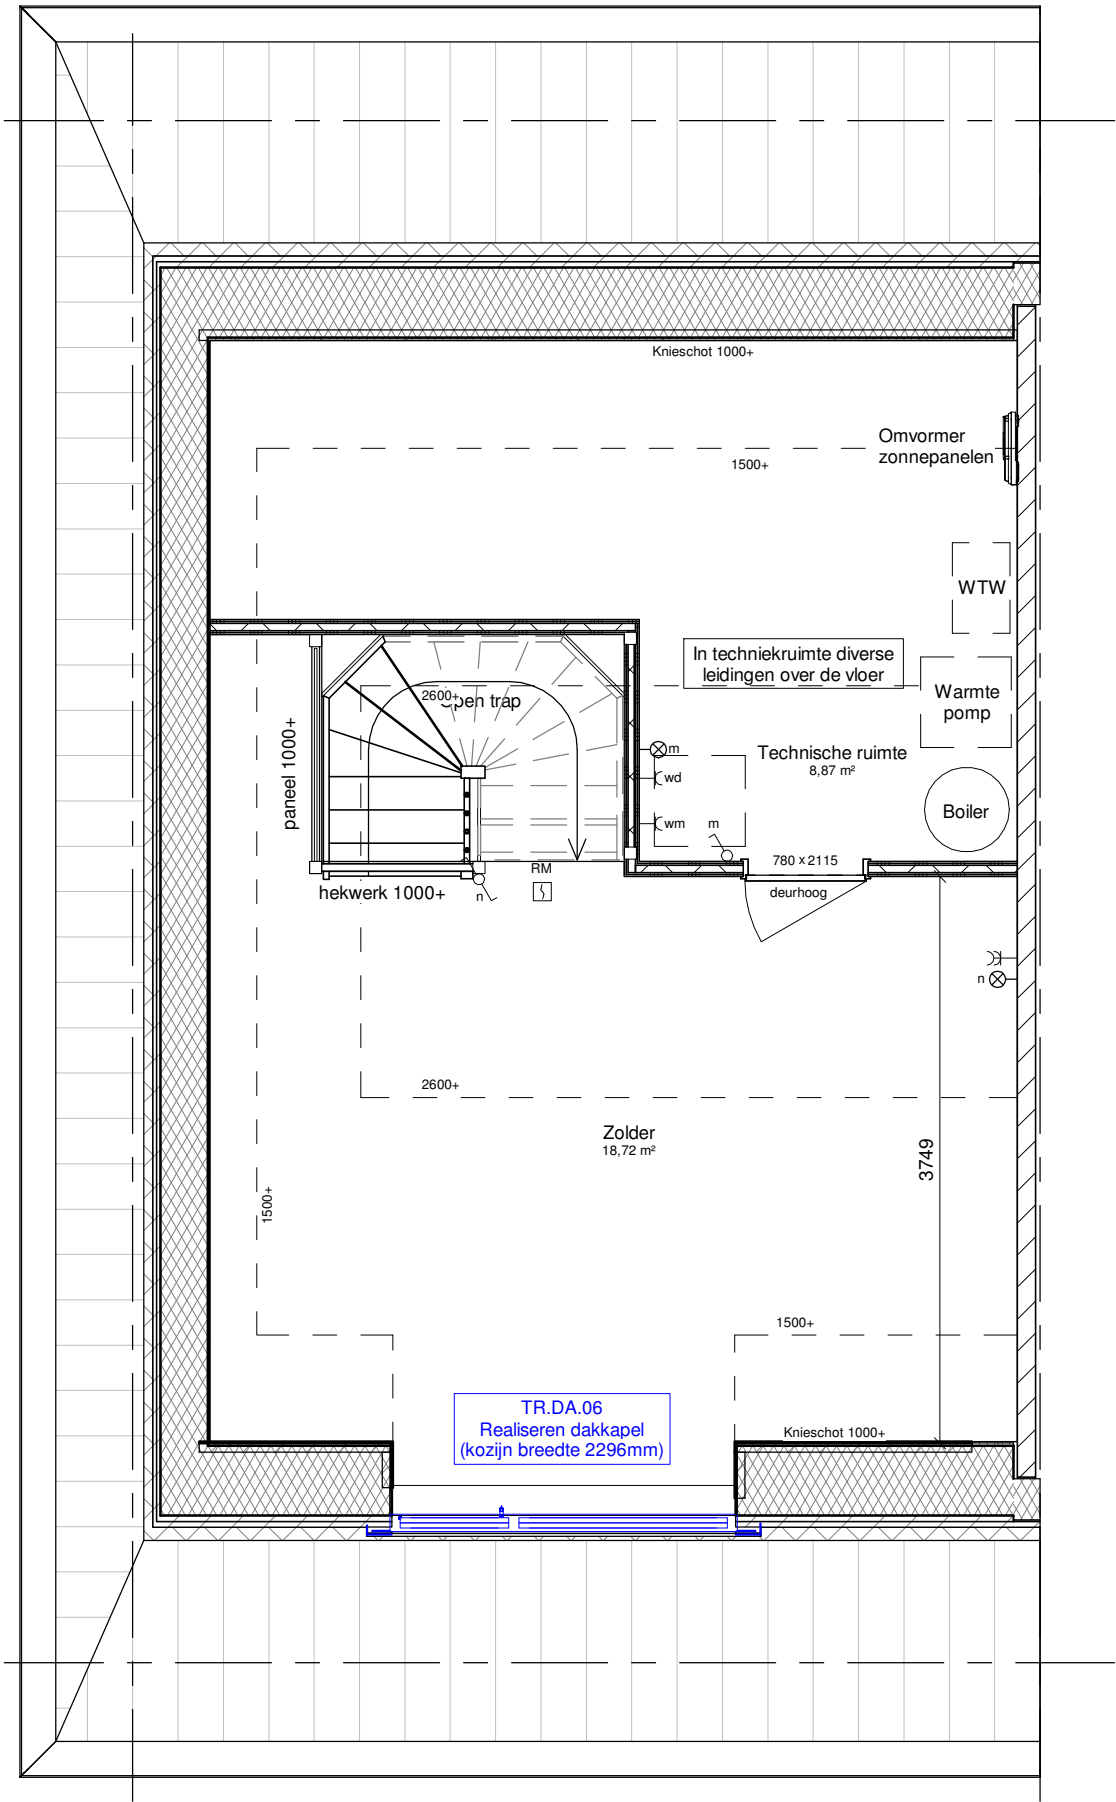

Project : Almelo blok 10_ 6 Tweekappers
Tekening : TR.DA.06 - Realiseren dakkapel (kozijn breedte 2296mm) - stolpkap
Opdrachtgever : Ter Steege Bouw Vastgoed Rijssen

Projectnummer : C190906
Revisienummer :
Getekend : GP
Accoord : Paraaf Datum 03-07-2020
Projectleider :


Tekeningnummer : OT44

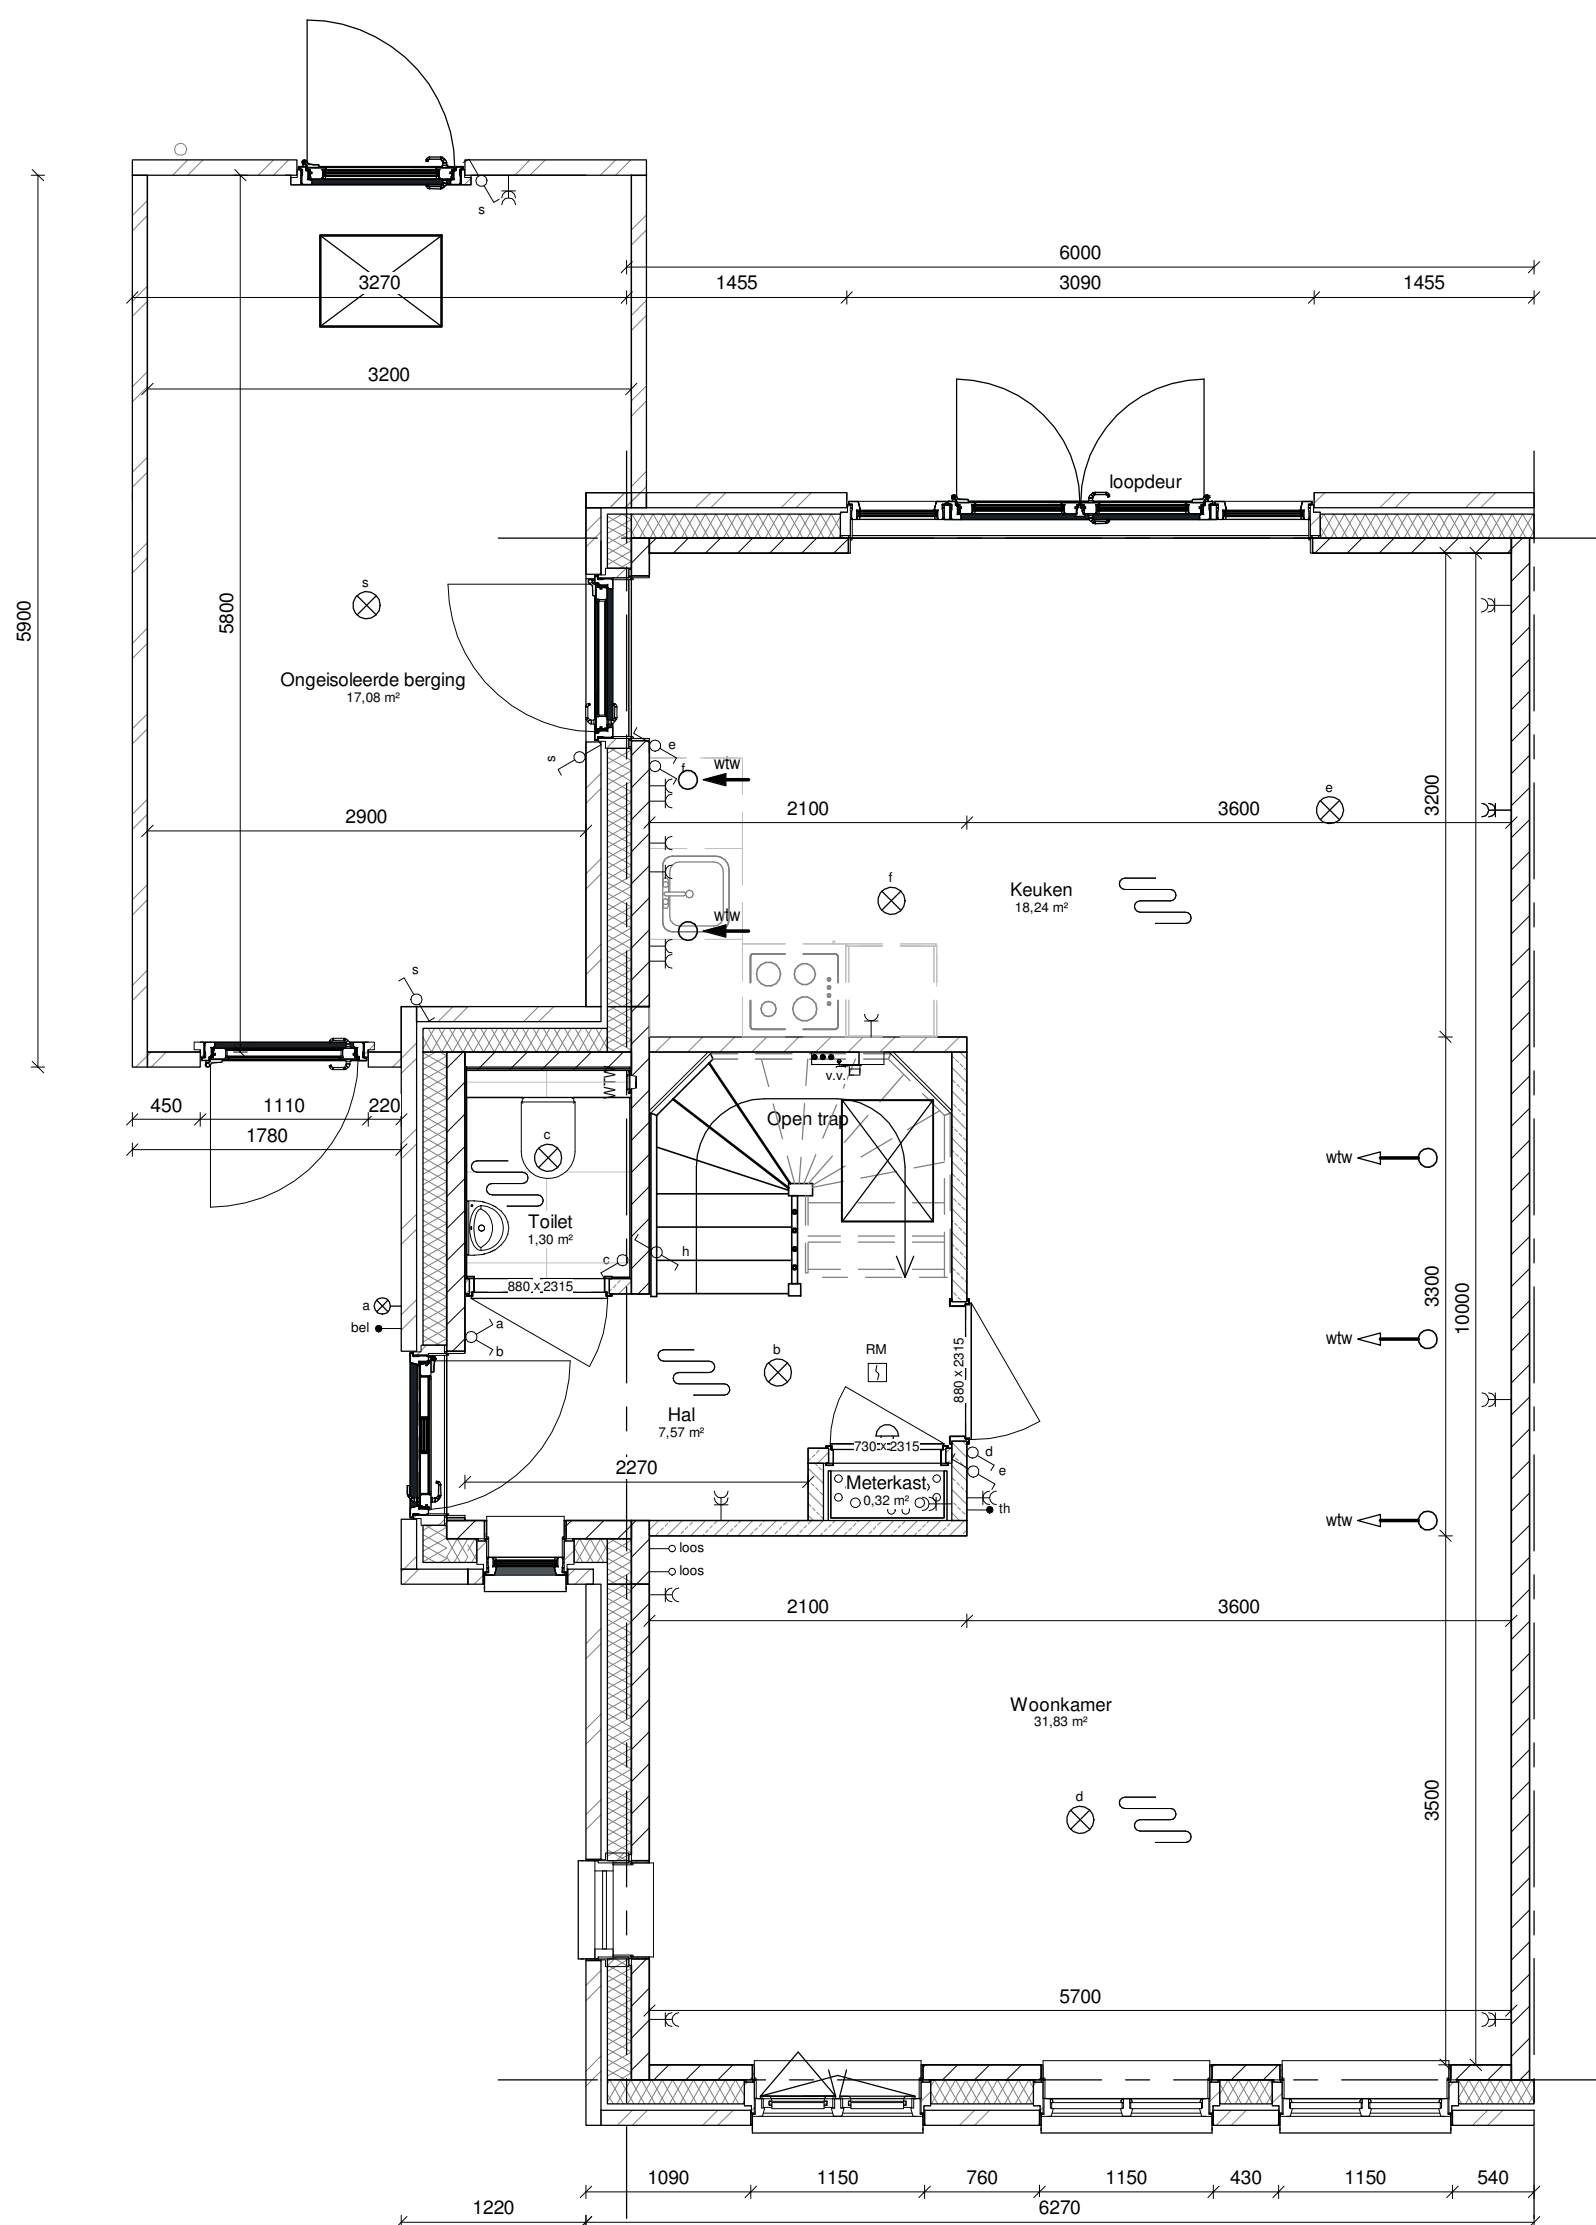

Project : Almelo blok 10_ 6 Tweekappers
Tekening : TR.ST.01 - Beganegrond - Uitbouw zijgevel
Opdrachtgever : Ter Steege Bouw Vastgoed Rijssen

Projectnummer : C190906
Revisienummer :
Getekend : GP
Accoord : Paraaf Datum 03-07-2020
Projectleider :


Tekeningnummer : OT45

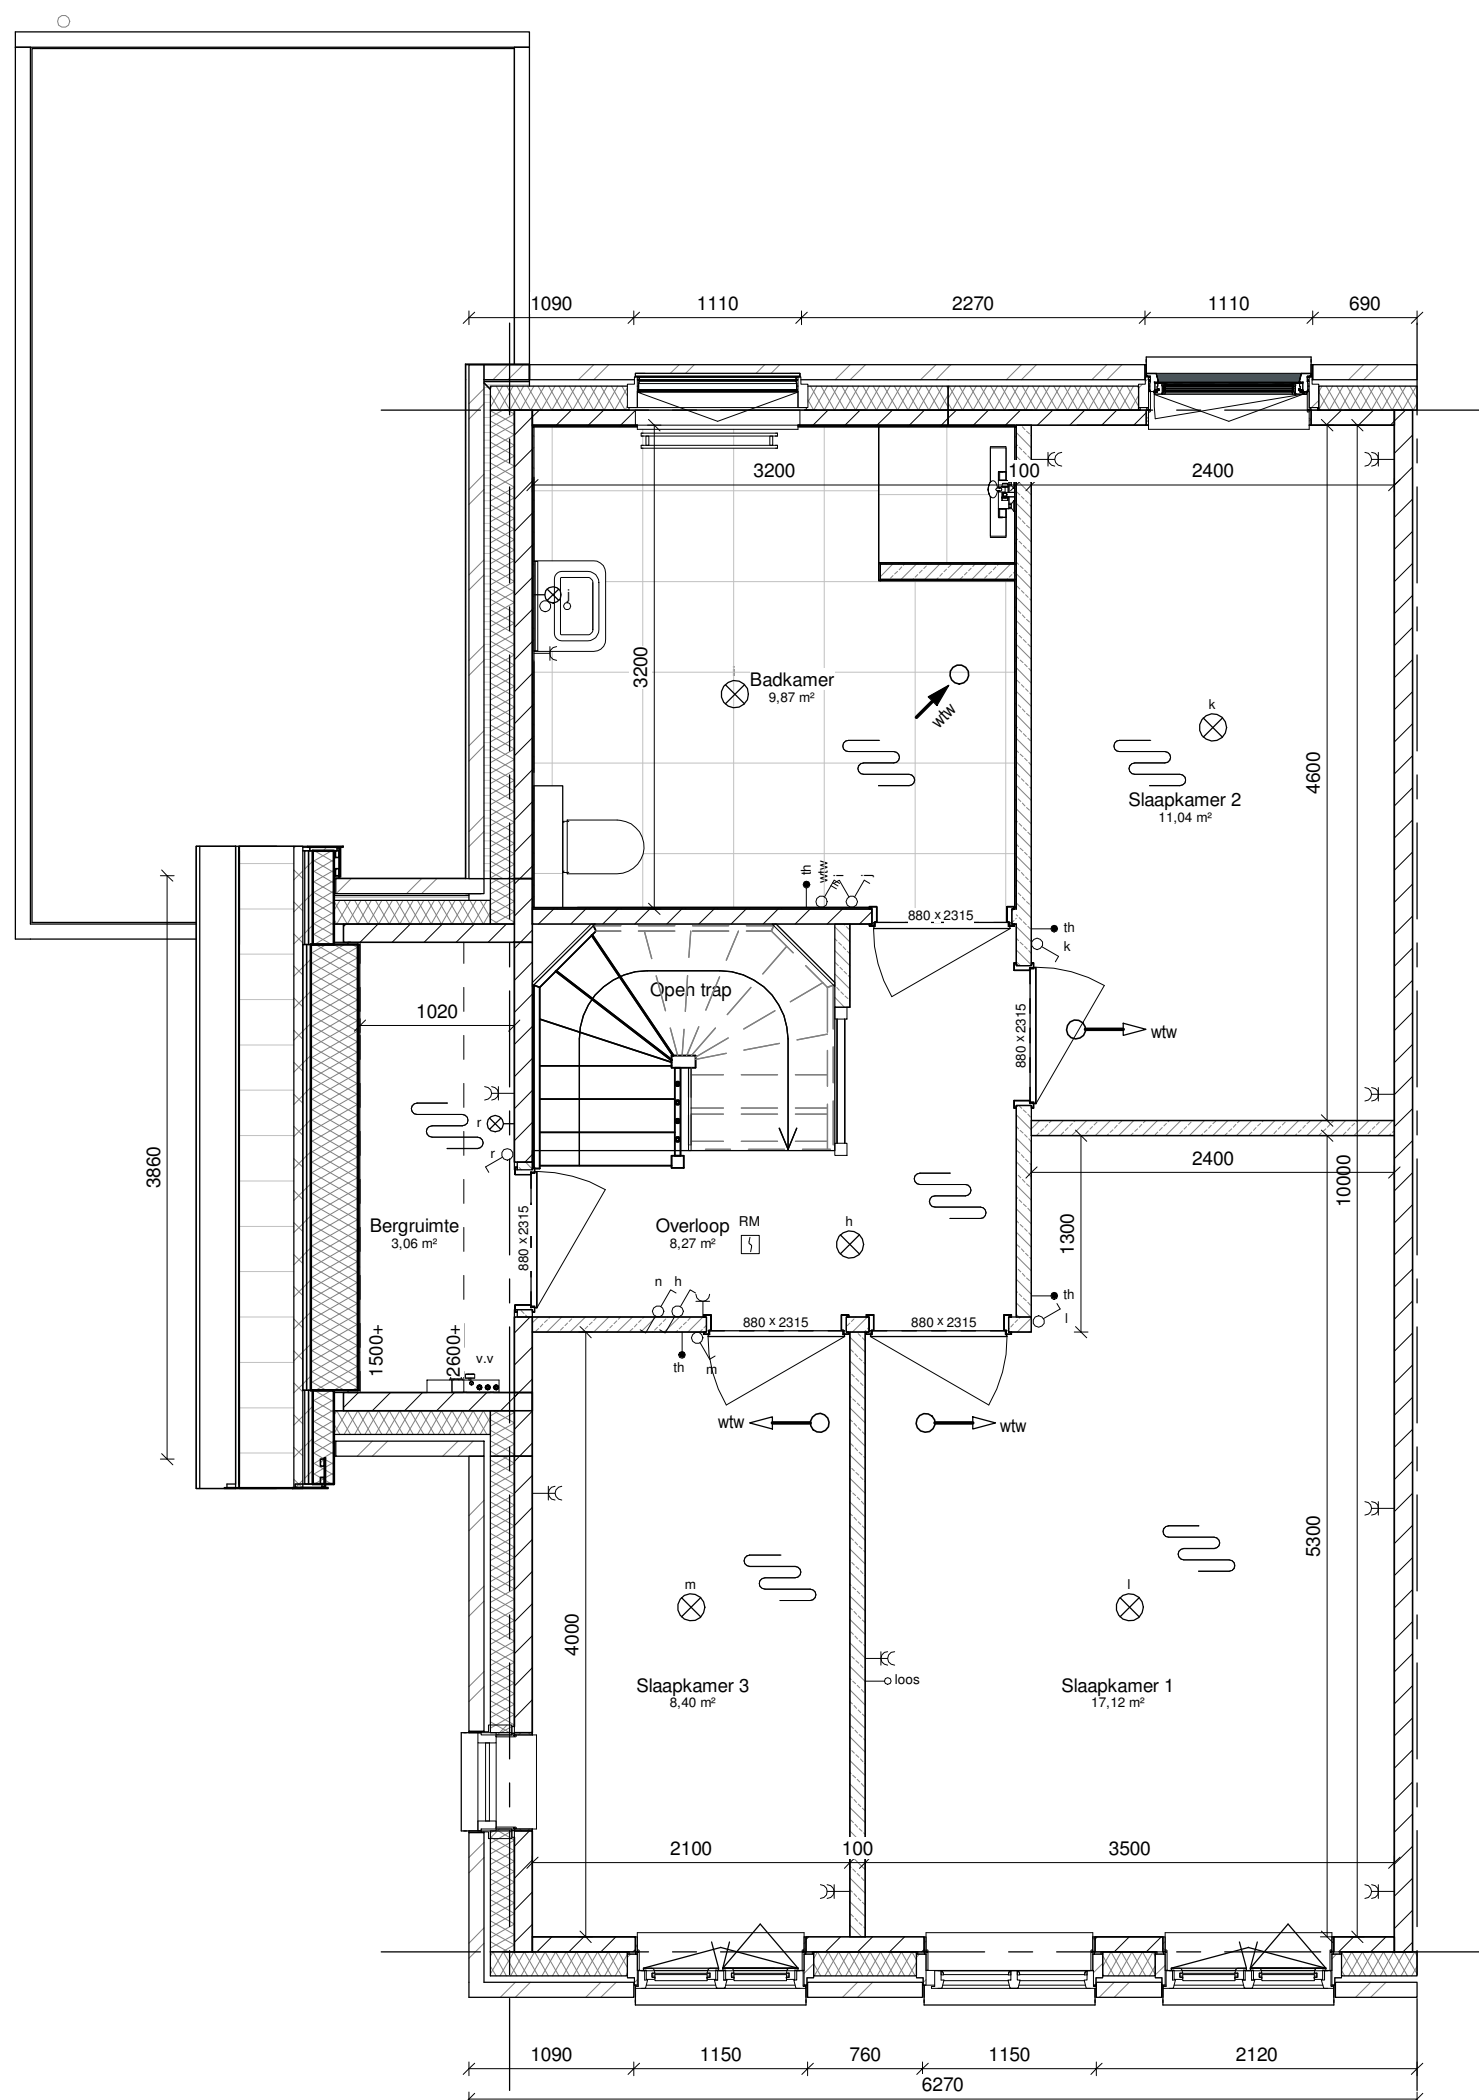

Project : Almelo blok 10_ 6 Tweekappers
Tekening : TR.ST.01 - Verdieping - Uitbouw zijgevel
Opdrachtgever : Ter Steege Bouw Vastgoed Rijssen

Projectnummer : C190906
Revisienummer :
Getekend : GP
Accoord : Paraaf Datum 03-07-2020
Projectleider :


Tekeningnummer : OT46

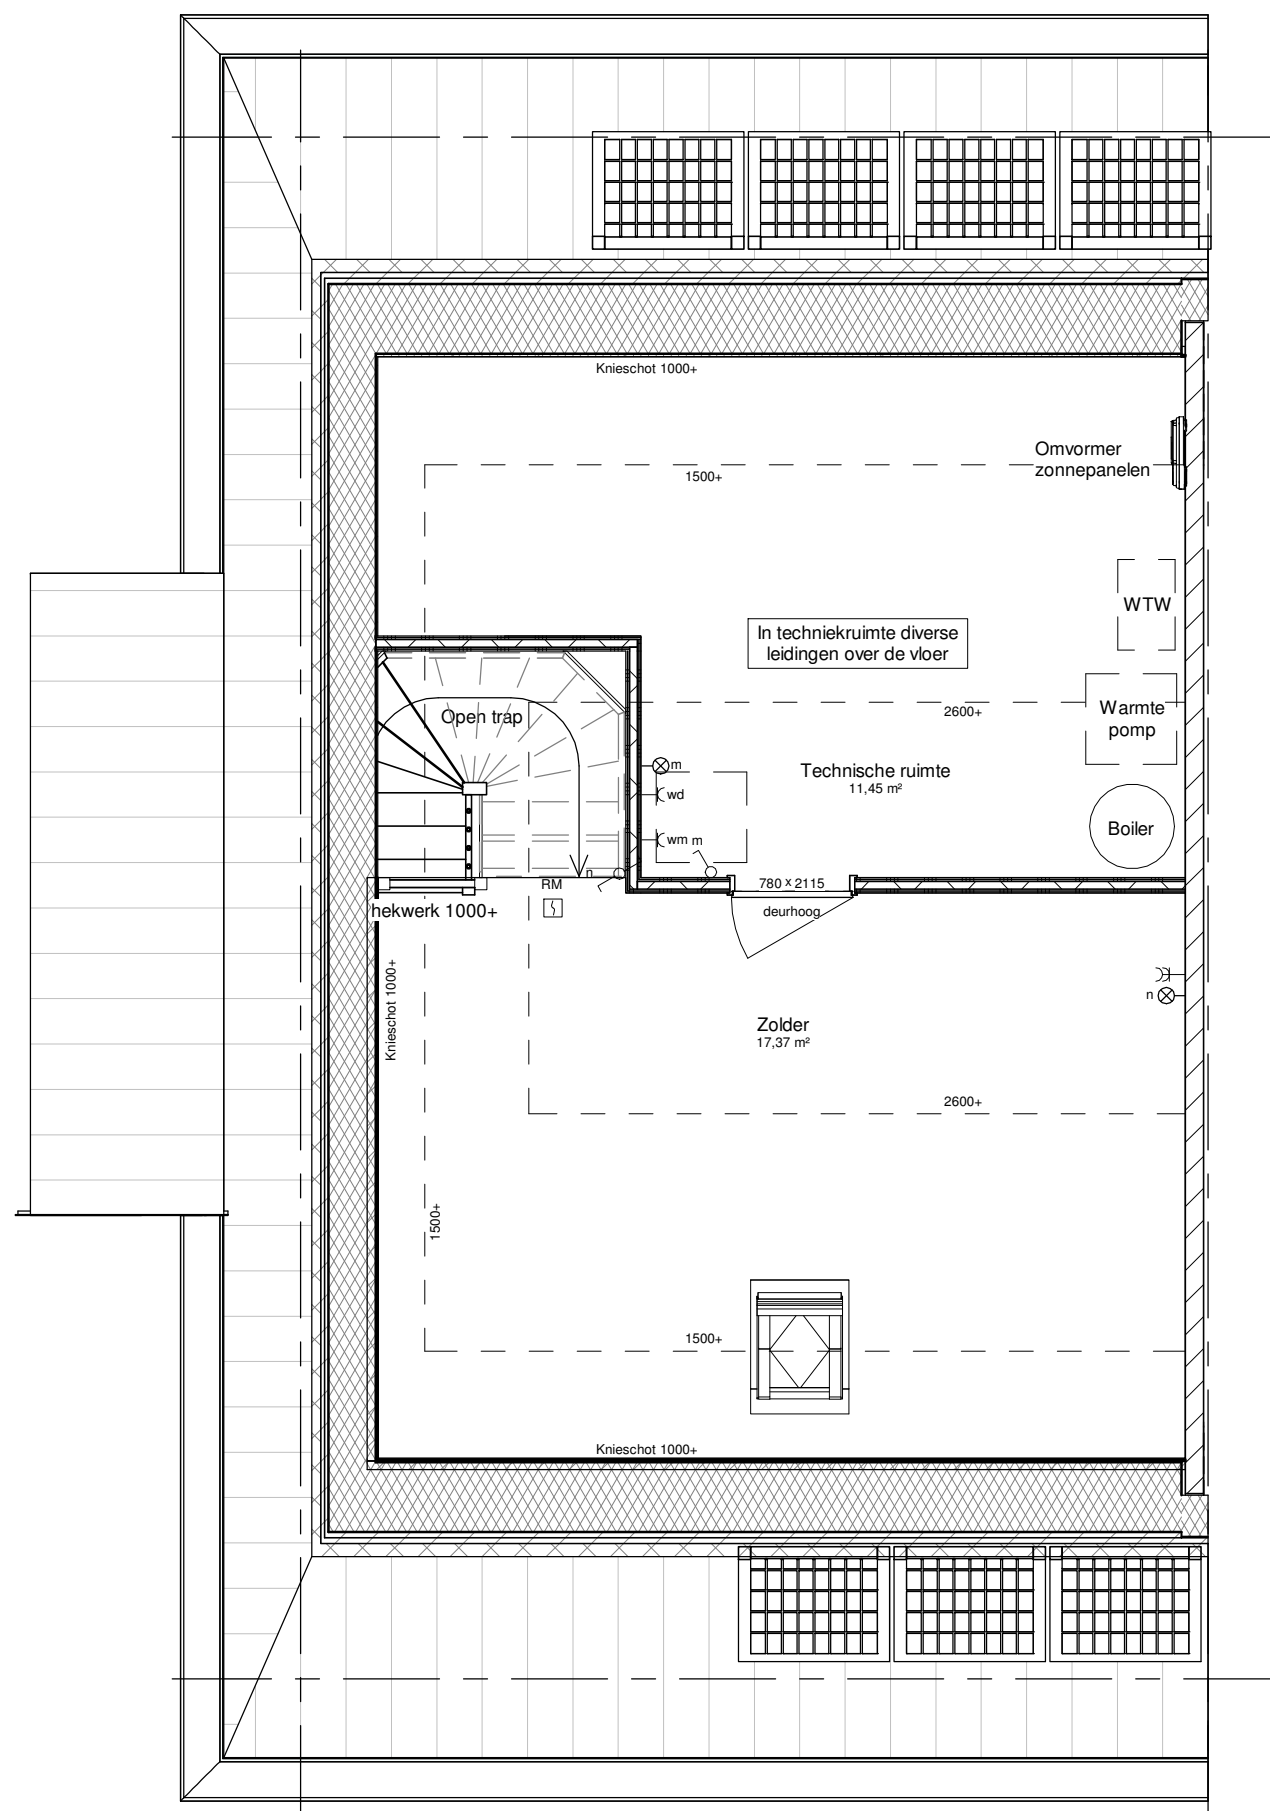

Project : Almelo blok 10_ 6 Tweekappers
Tekening : TR.ST.01 - Zolder - Uitbouw zijgevel stolpkap
Opdrachtgever : Ter Steege Bouw Vastgoed Rijssen

Projectnummer : C190906
Revisienummer :
Getekend : GP
Accoord : Paraaf Datum 03-07-2020
Projectleider :

Tekeningnummer : OT47

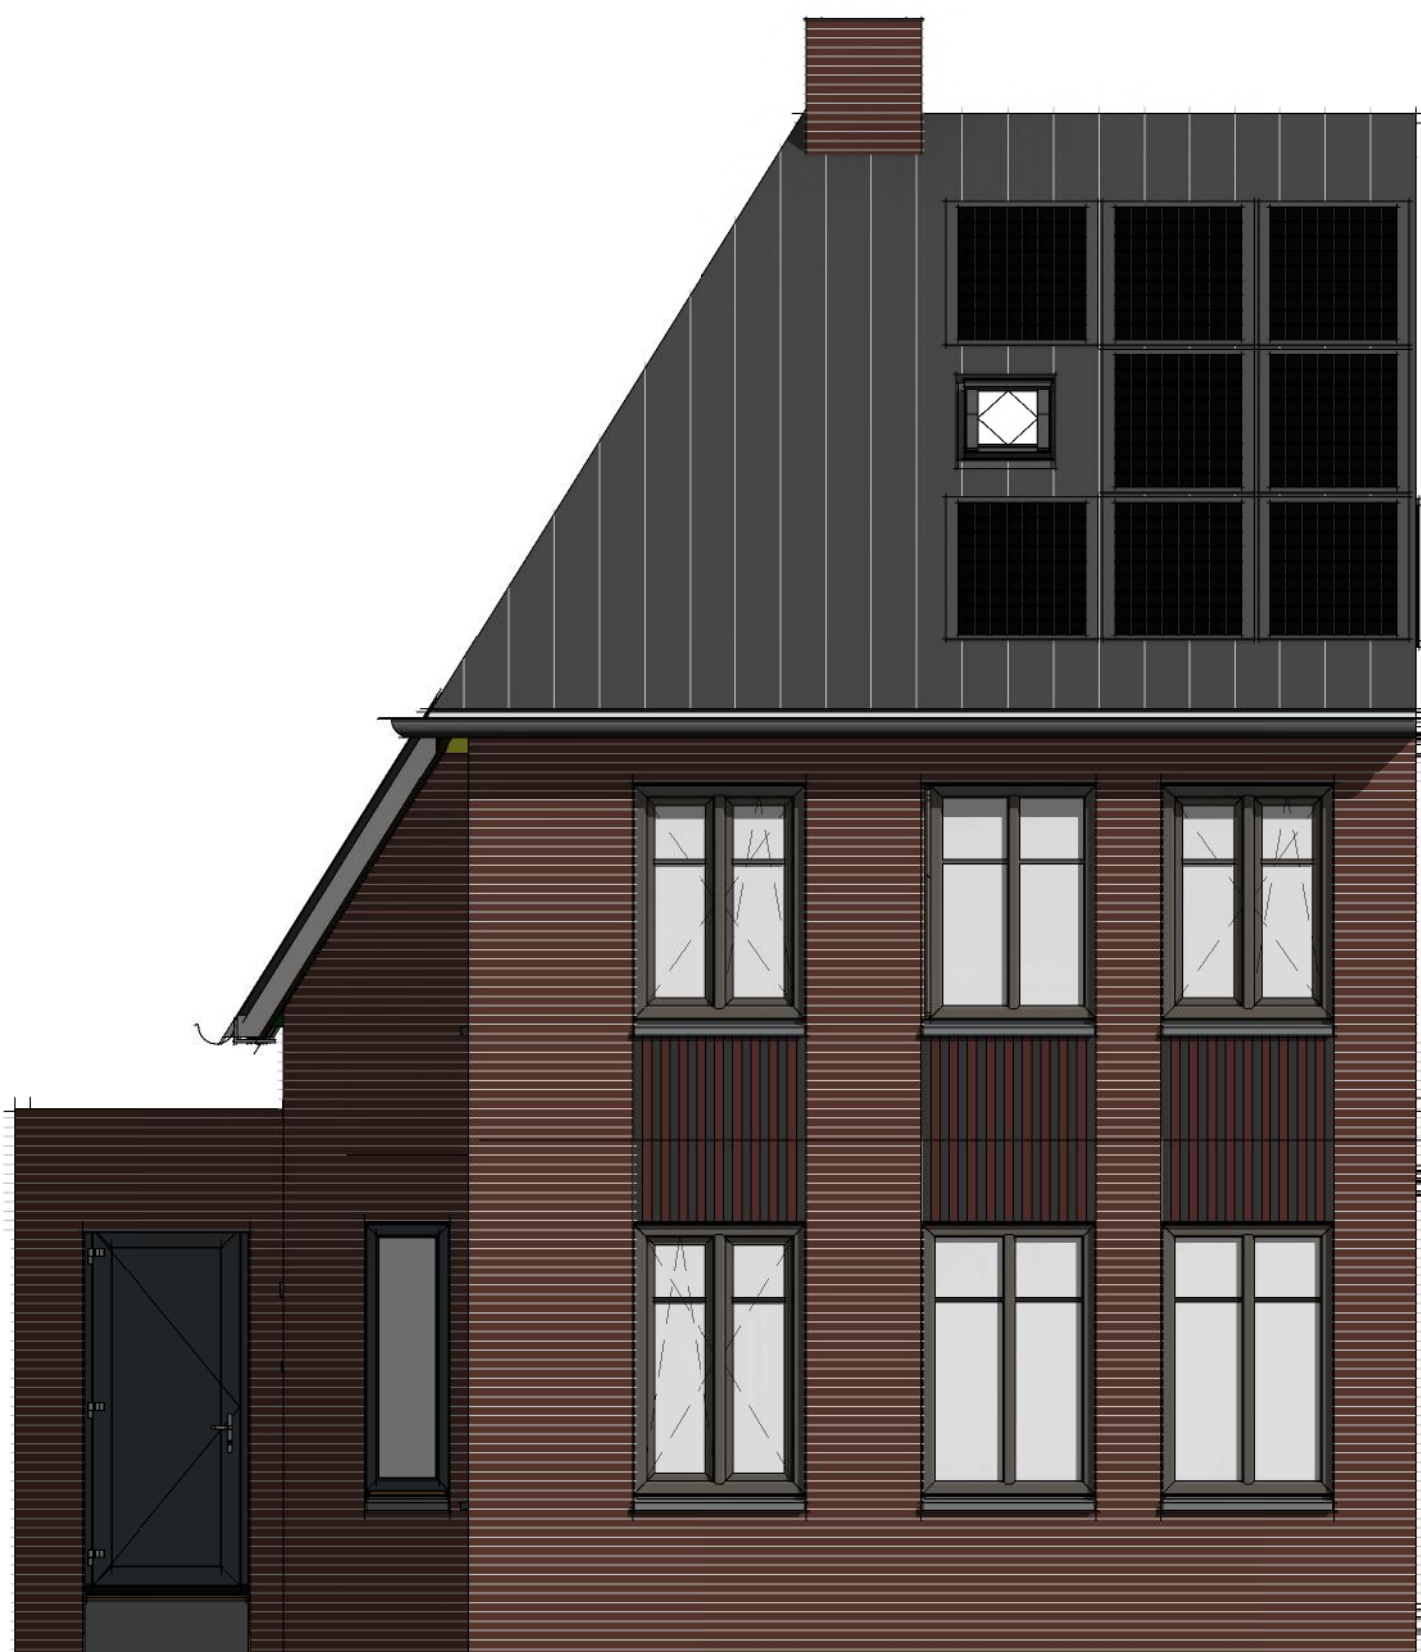

Project Almelo blok 10_ 6 Tweekappers
Tekening : TR.ST.01 - Voorgevel
Opdrachtgever : Ter Steege Bouw Vastgoed Rijssen

Projectnummer : C190906
Revisienummer :
Getekend : GP
Accoord : Paraaf Datum 03-07-2020
Projectleider :

Tekeningnummer : OT48



Project Almelo blok 10_ 6 Tweekappers
Tekening : TR.ST.01 - Zijgevel
Opdrachtgever : Ter Steege Bouw Vastgoed Rijssen

Projectnummer : C190906
Revisienummer :
Getekend : GP
Accoord Paraaf Datum 03-07-2020
Projectleider :


Tekeningnummer : OT49



Project Almelo blok 10_ 6 Tweekappers
Tekening : TR.ST.01 - Achtergevel
Opdrachtgever : Ter Steege Bouw Vastgoed Rijssen

Projectnummer : C190906
Revisienummer :
Getekend : GP
Accoord Paraaf Datum 03-07-2020
Projectleider :


Tekeningnummer : OT50

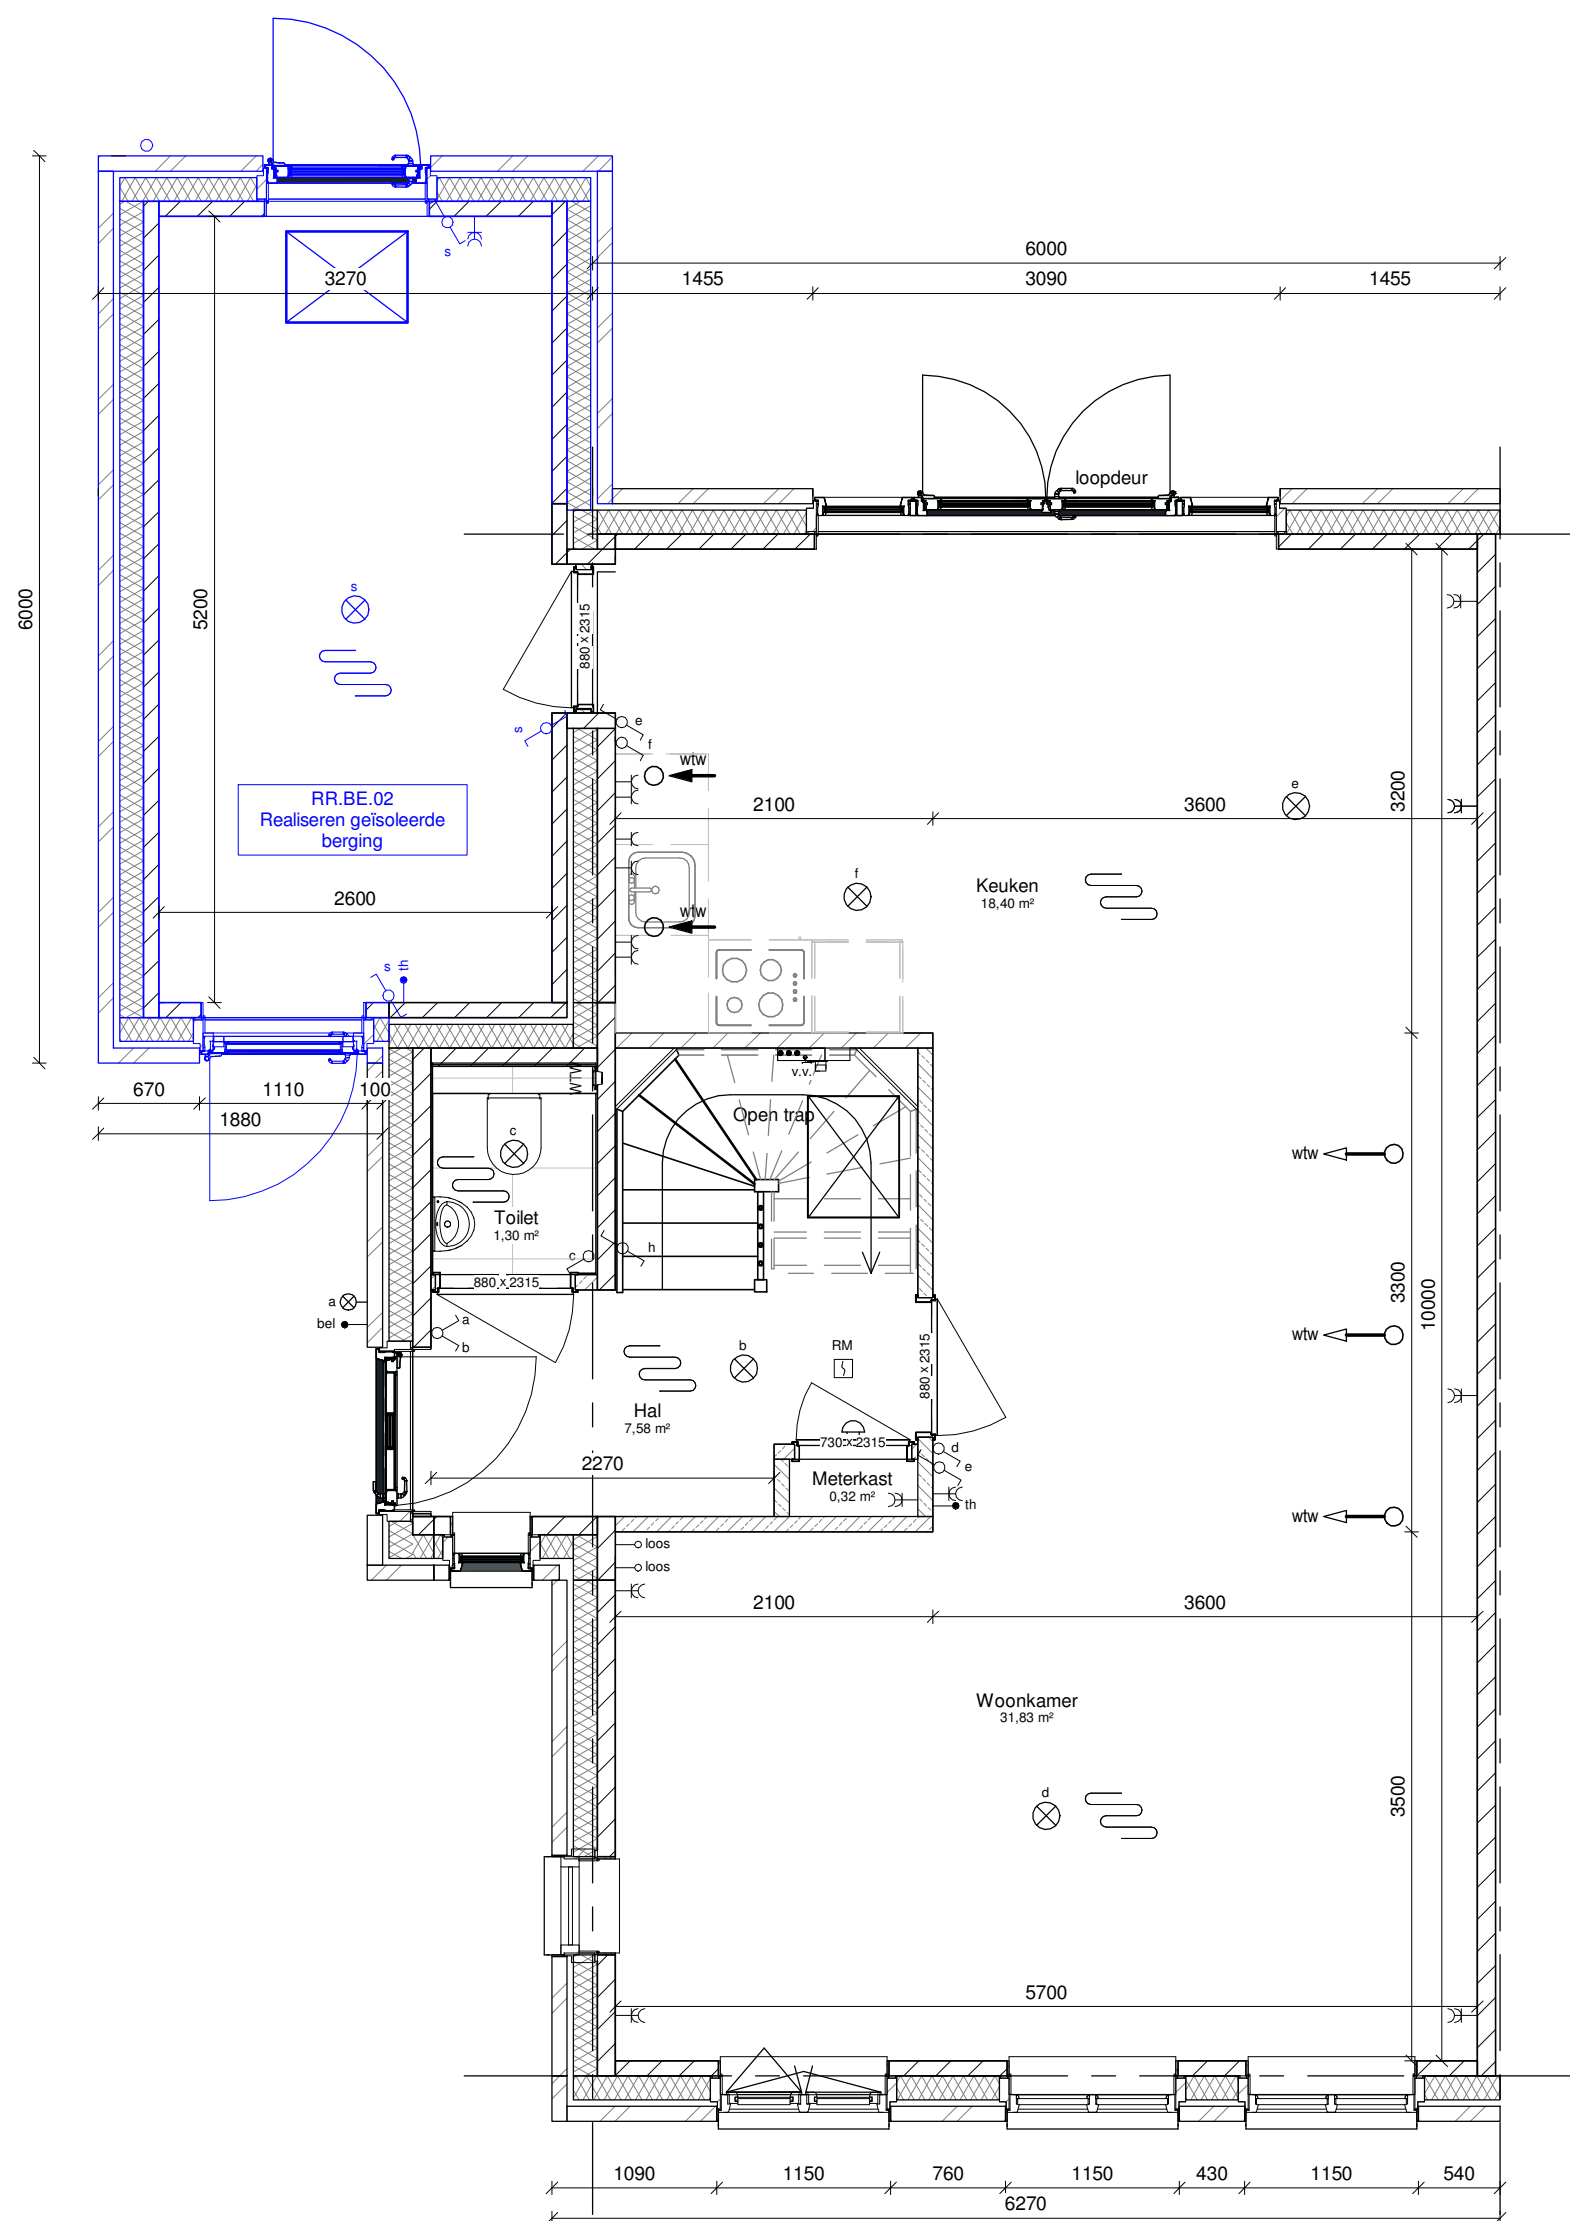

Project Almelo blok 10_ 6 Tweekappers
Tekening : TR.BE.02 - Zij uitbouw - Berging geïsoleerd
Opdrachtgever : Ter Steege Bouw Vastgoed Rijssen

Projectnummer : C190906
Revisienummer :
Getekend : GP
Accoord : Paraaf Datum 03-07-2020
Projectleider :


Tekeningnummer : OT54

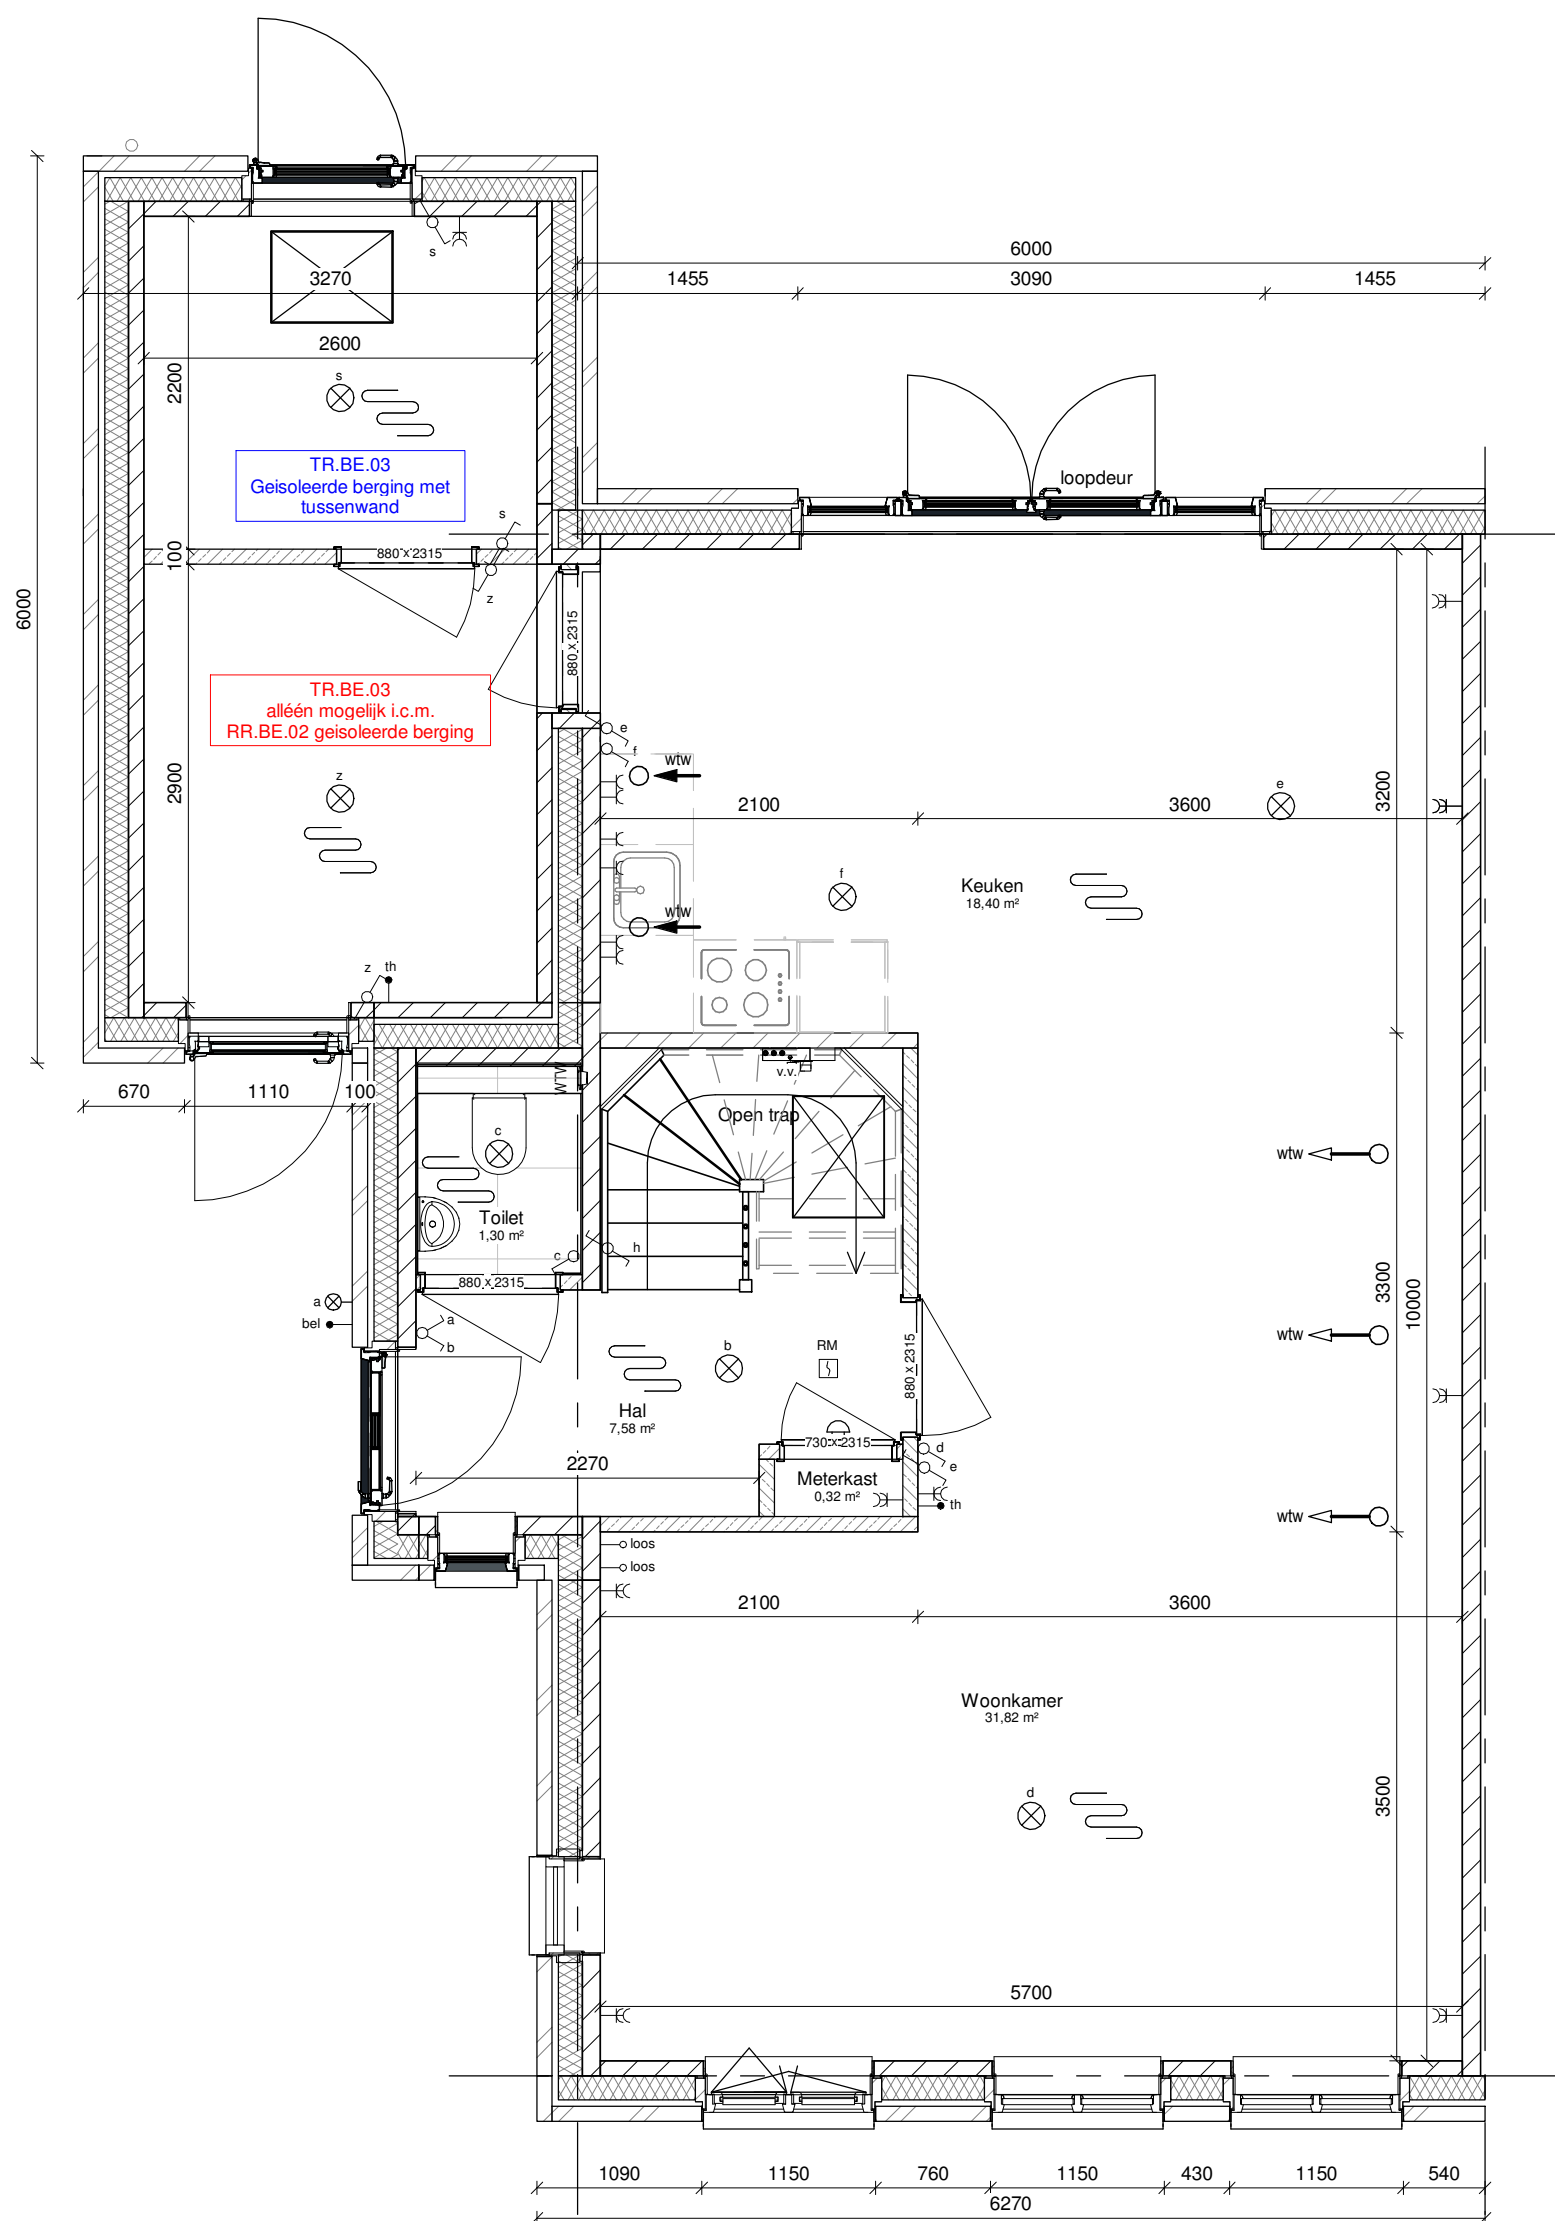

Project : Almelo blok 10_ 6 Tweekappers
Tekening : TR.BE.03 - Zij uitbouw - Berging geïsoleerd met tussenwand
Opdrachtgever : Ter Steege Bouw Vastgoed Rijssen

Projectnummer : C190906
Revisienummer :
Getekend : GP
Accoord : Paraaf Datum 03-07-2020
Projectleider :


Tekeningnummer : OT55

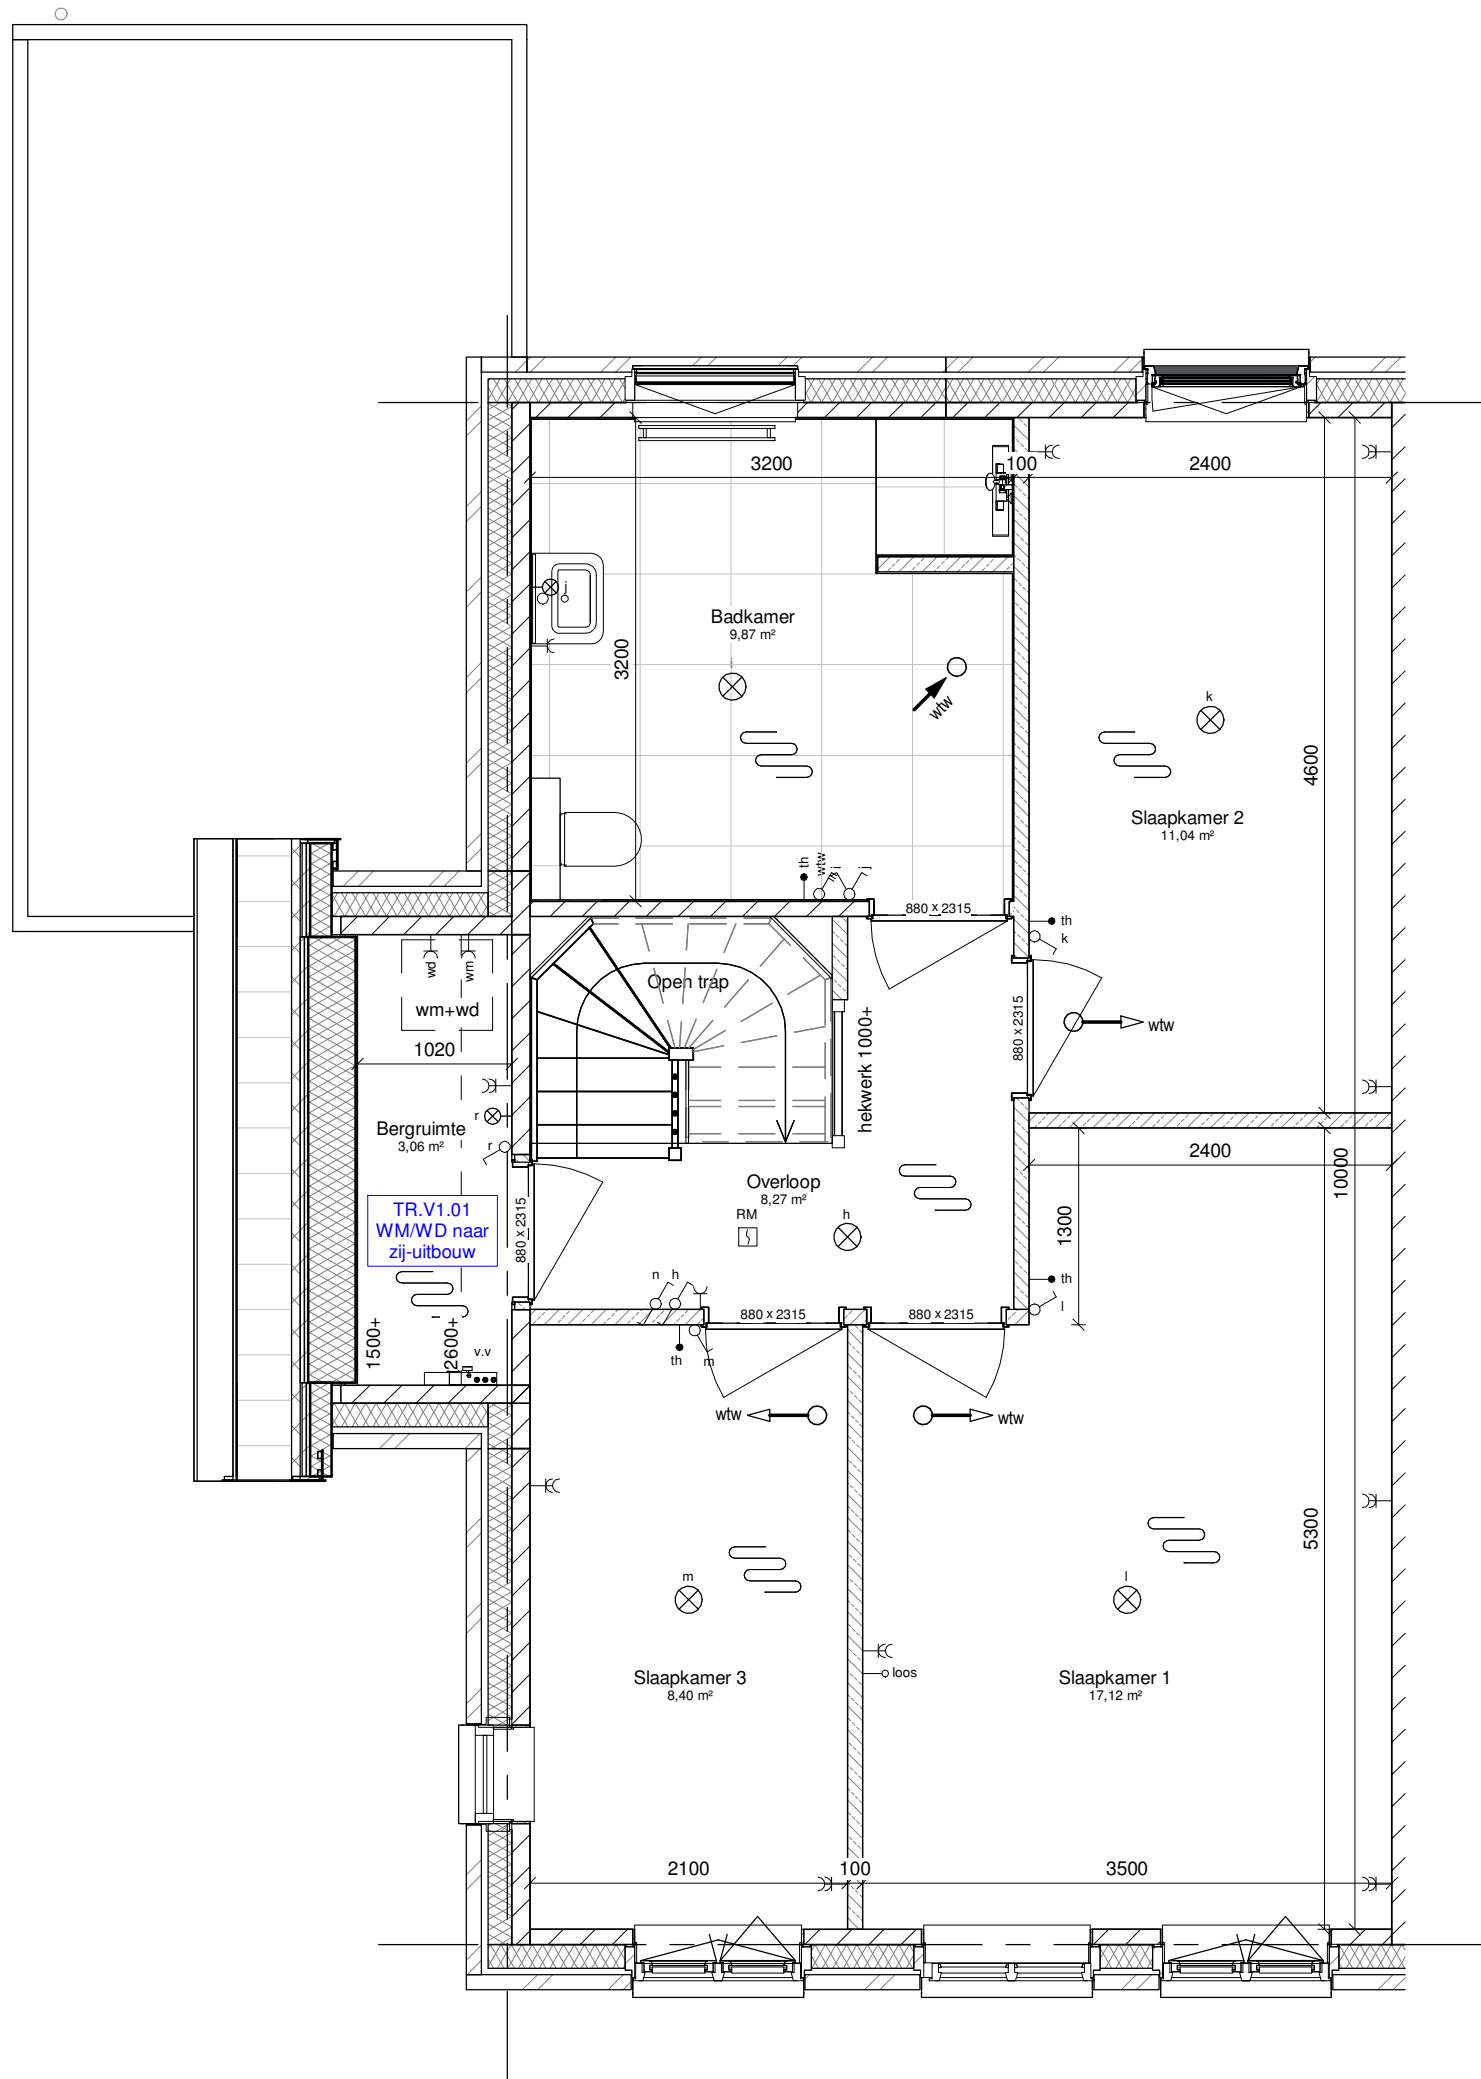

Project : Almelo blok 10_ 6 Tweekappers
Tekening : TR.V1.01 - Zij uitbouw WM/WD naar
zij-uitbouw ipv zolder
Opdrachtgever : Ter Steege Bouw Vastgoed Rijssen

Projectnummer : C190906
Revisienummer :
Getekend : GP
Accoord : Paraaf Datum 03-07-2020
Projectleider :

Tekeningnummer : OT58

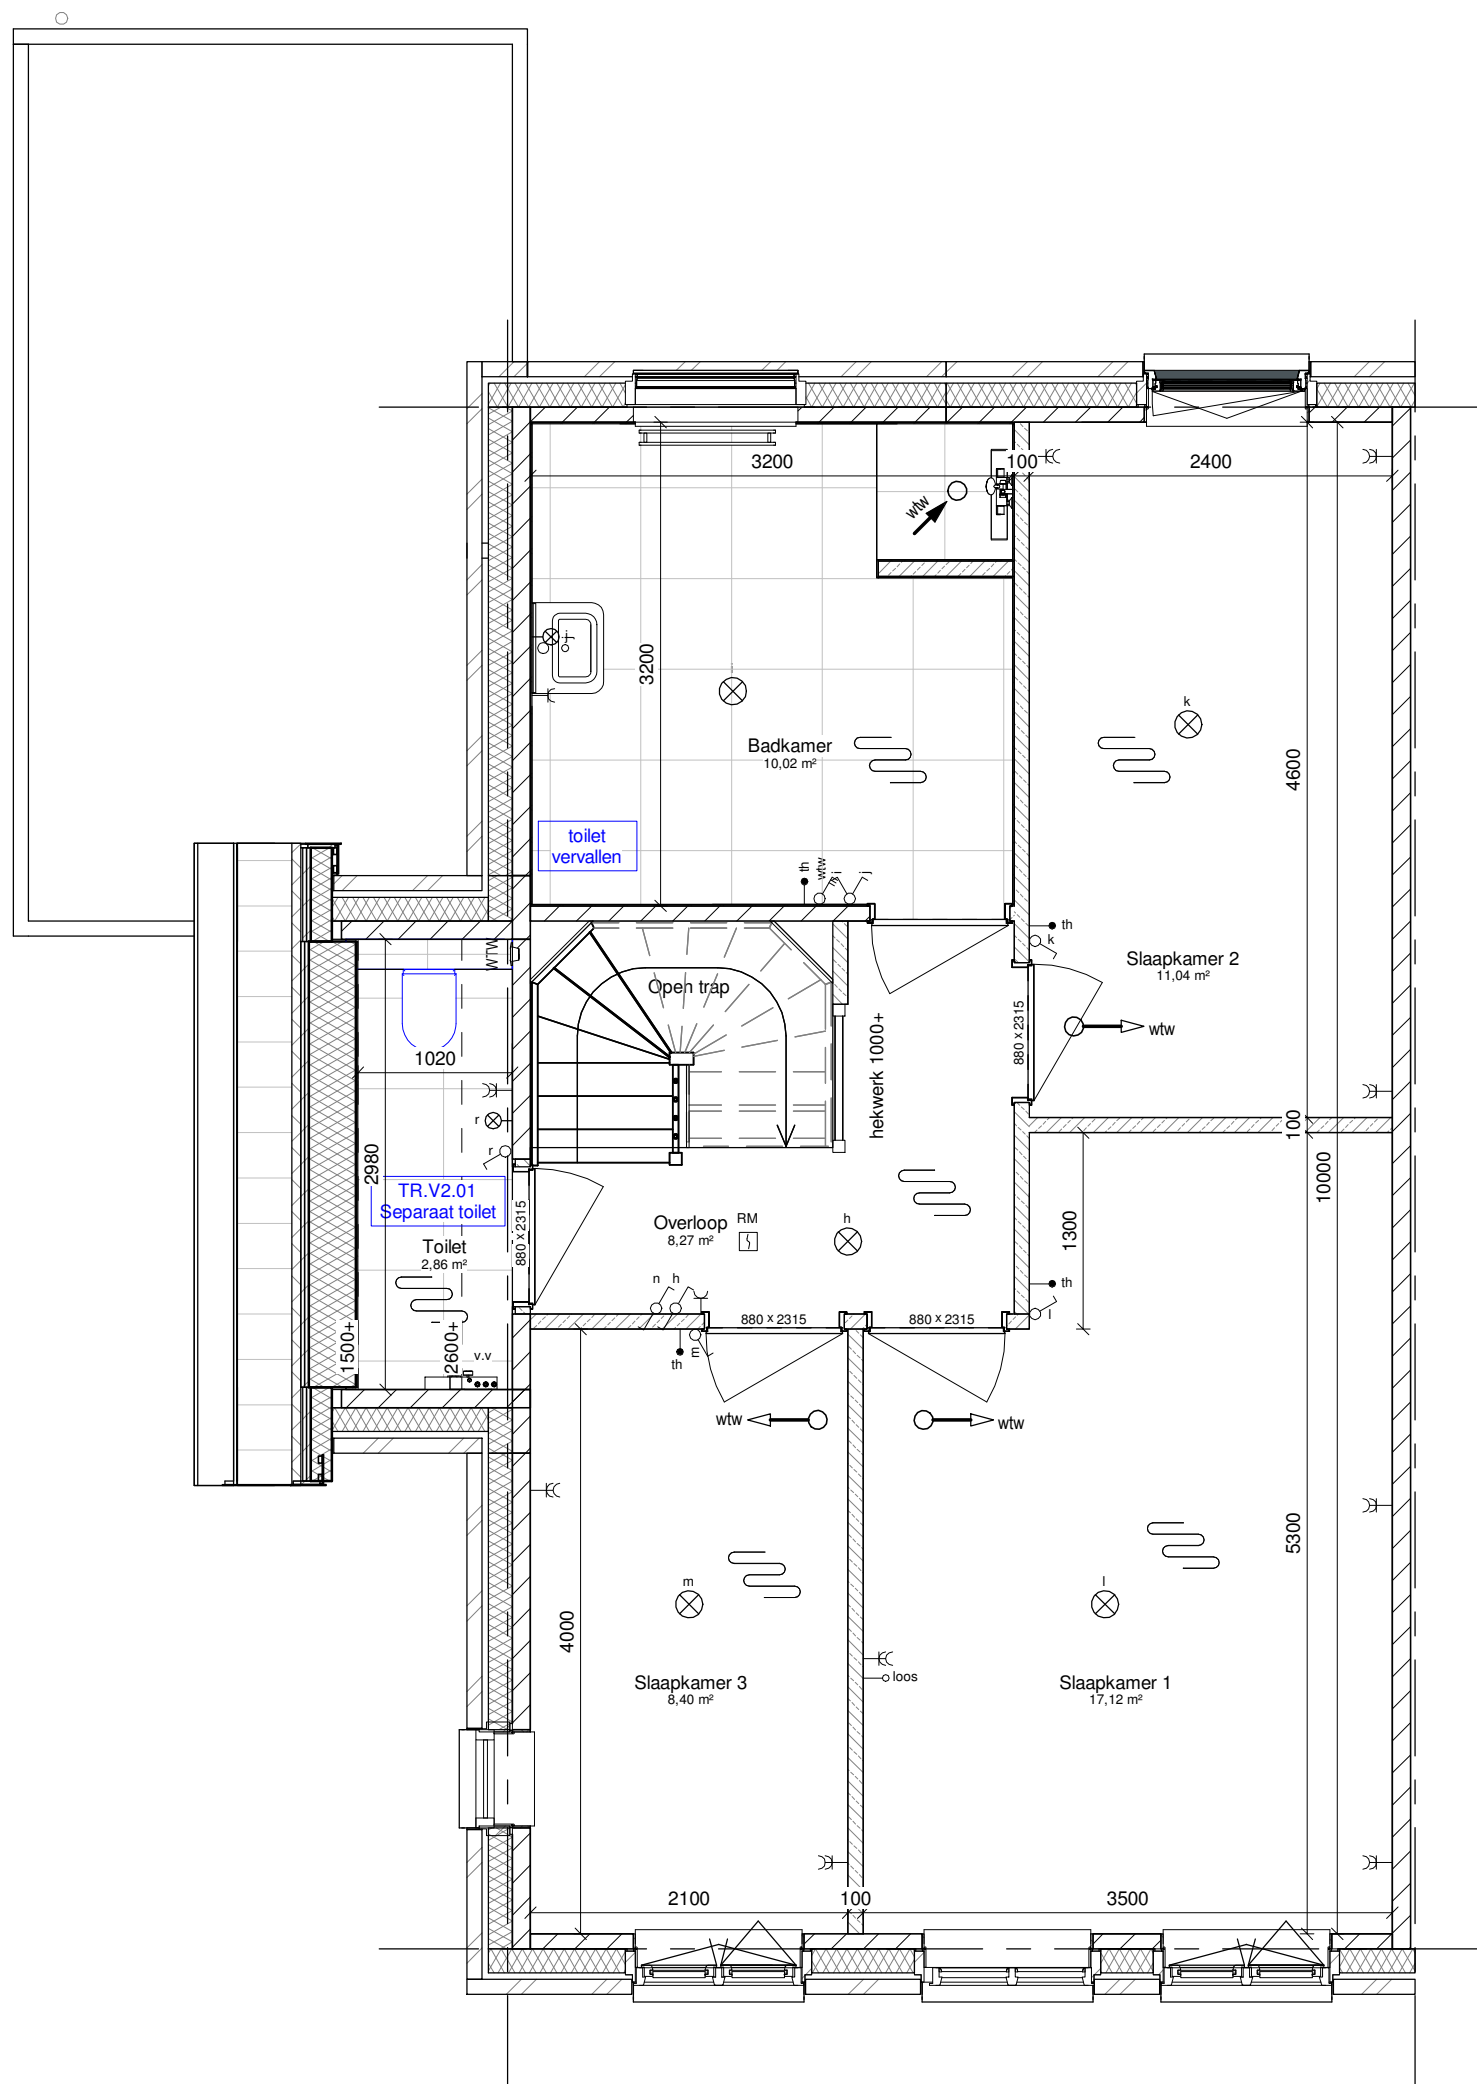

Project Almelo blok 10_ 6 Tweekappers

Tekening : TR.V1.02 - Zij uitbouw - Separaat toilet

Opdrachtgever : Ter Steege Bouw Vastgoed Rijssen

Projectnummer : C190906


Revisienummer :

Getekend : GP

Accoord : Paraaf Datum 03-07-2020

Projectleider :


Tekeningnummer : OT59

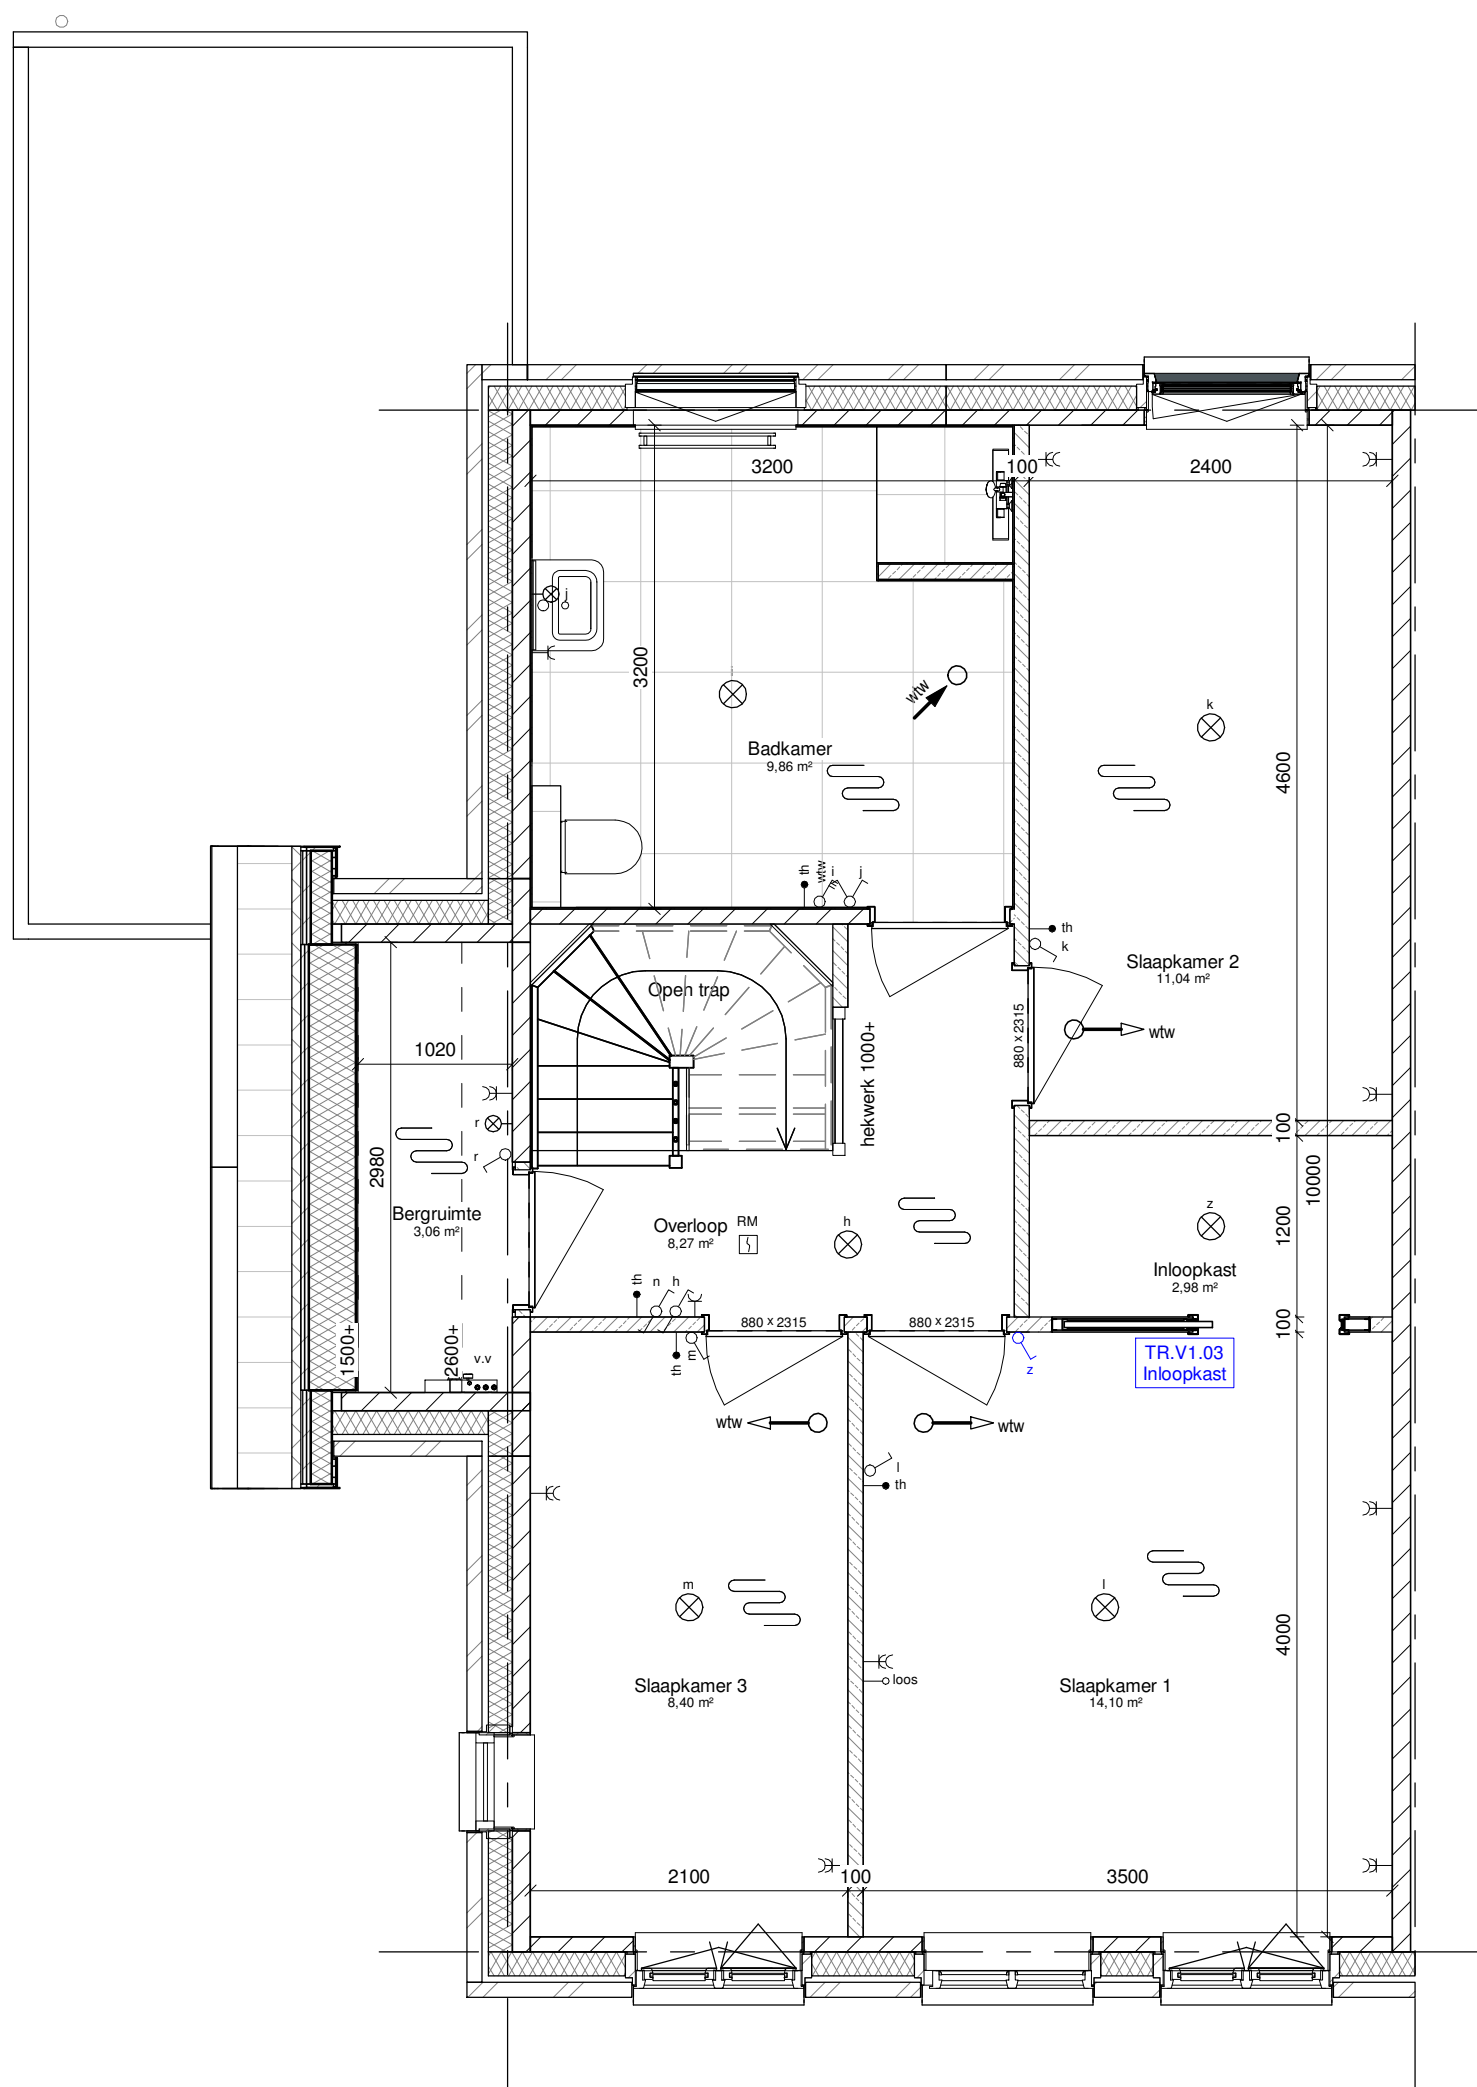

Project : Almelo blok 10_ 6 Tweekappers
Tekening : TR.V1.03 - Zij uitbouw - Inloopkast
Opdrachtgever : Ter Steege Bouw Vastgoed Rijssen

Projectnummer : C190906
Revisienummer :
Getekend : GP
Accoord : Paraaf Datum 03-07-2020
Projectleider :


Tekeningnummer : OT60

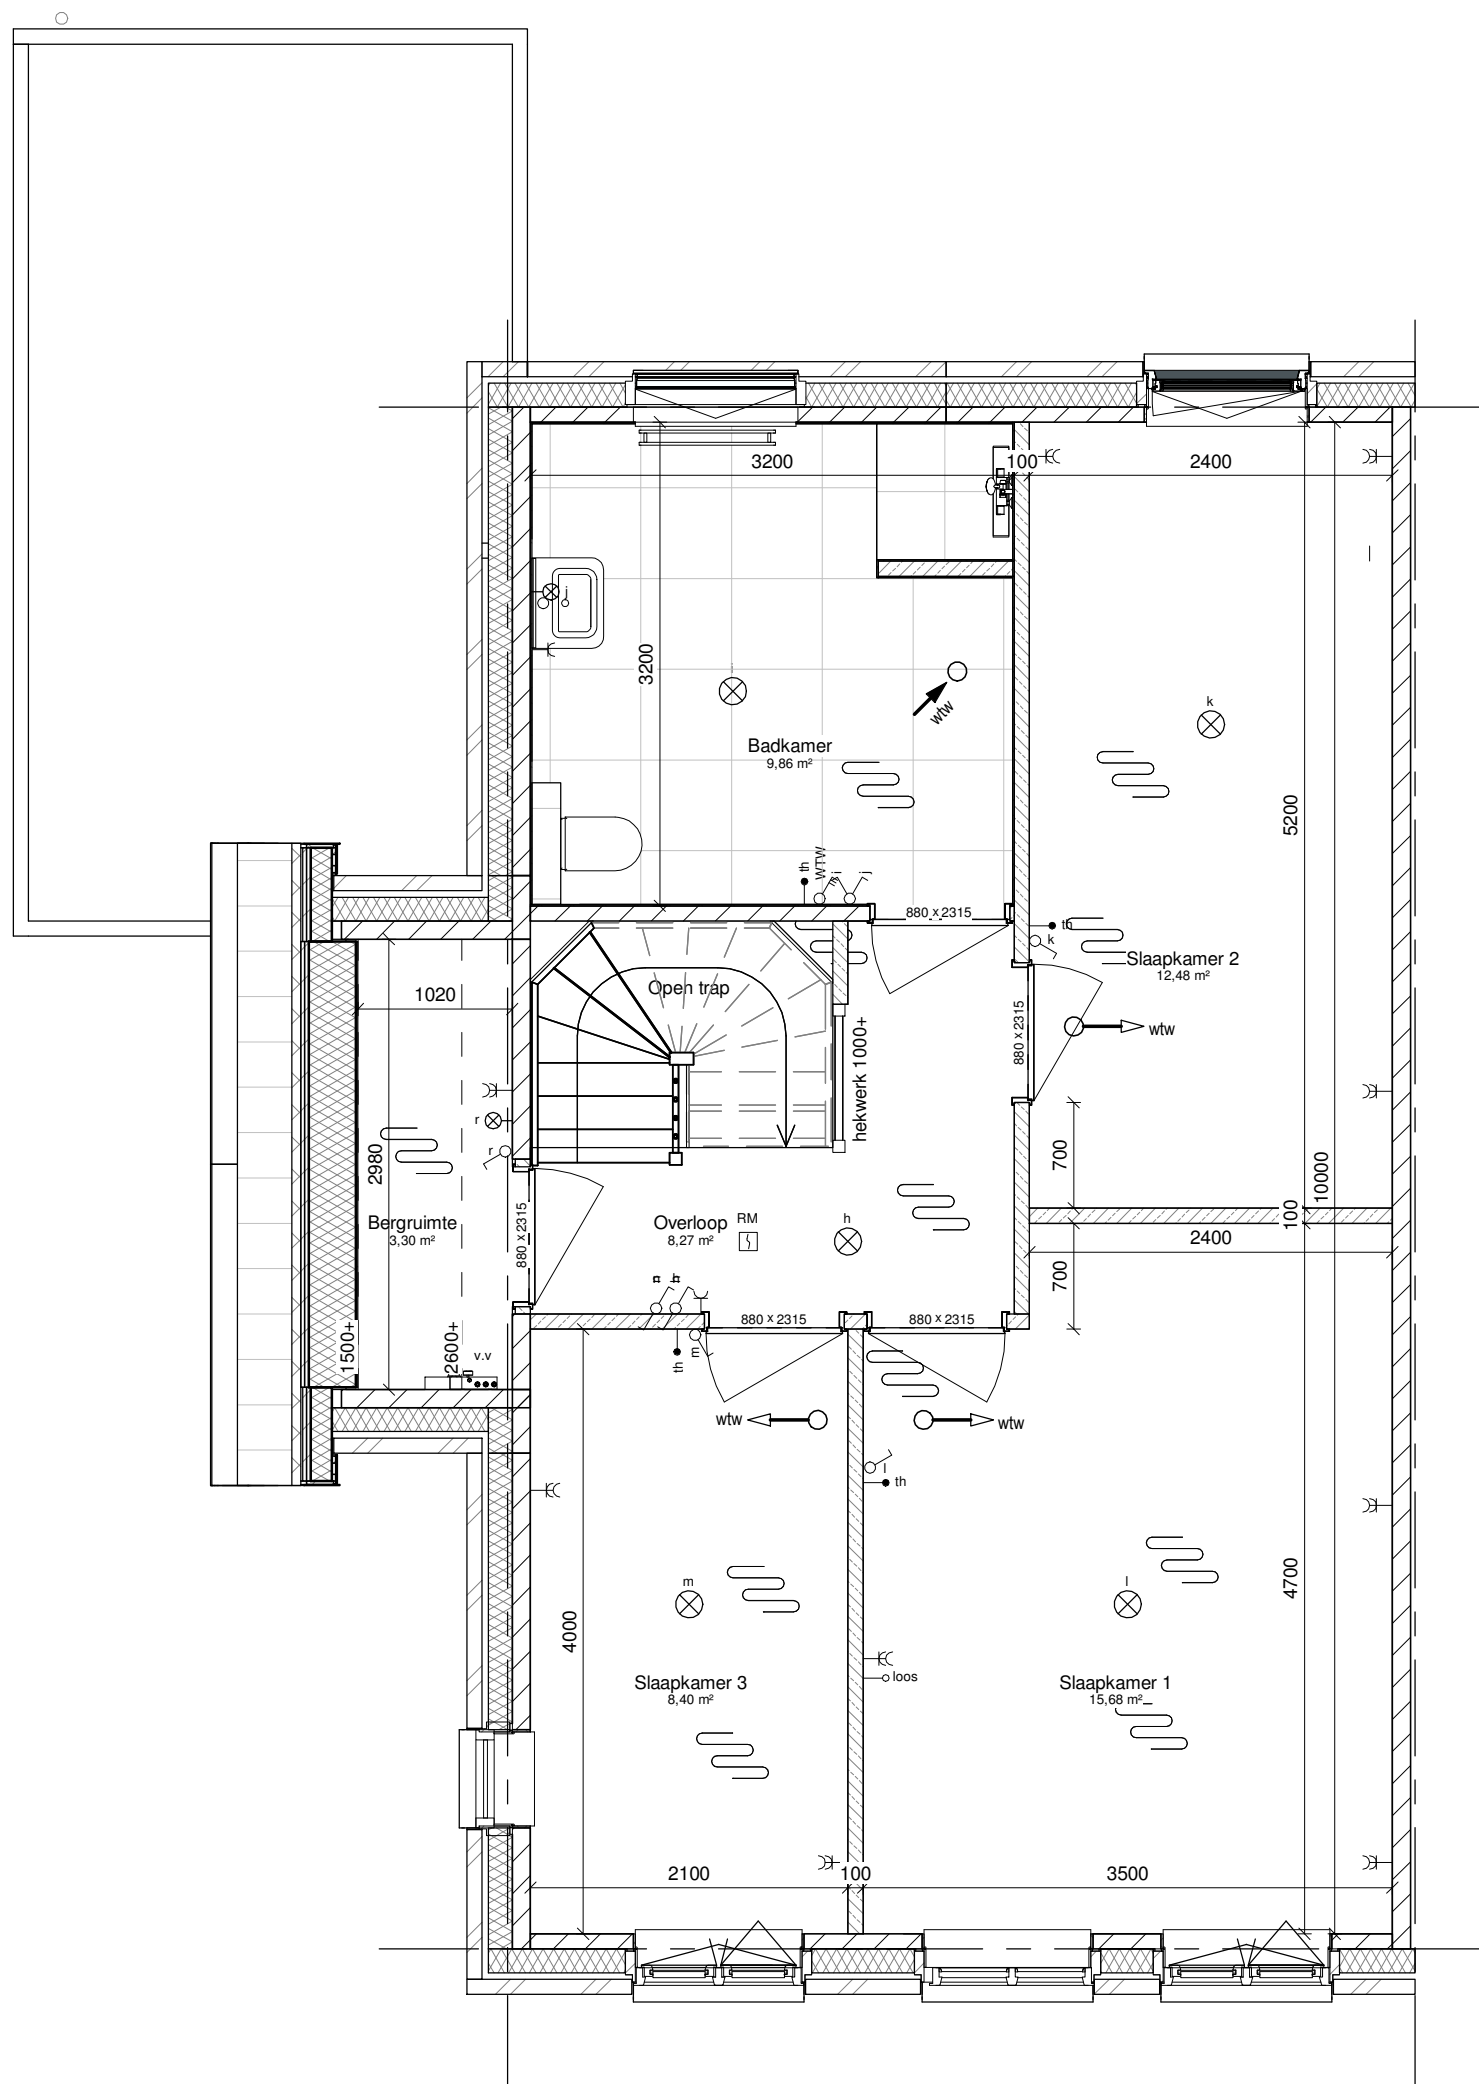

Project Almelo blok 10_ 6 Tweekappers
Tekening : TR.V1.04 - Zij uitbouw - Kastnissen tussen slpk
1 en slpk 3
Opdrachtgever : Ter Steege Bouw Vastgoed Rijssen

Projectnummer : C190906
Revisienummer :
Getekend : GP
Accoord Paraaf Datum 03-07-2020
Projectleider :


Tekeningnummer : OT61

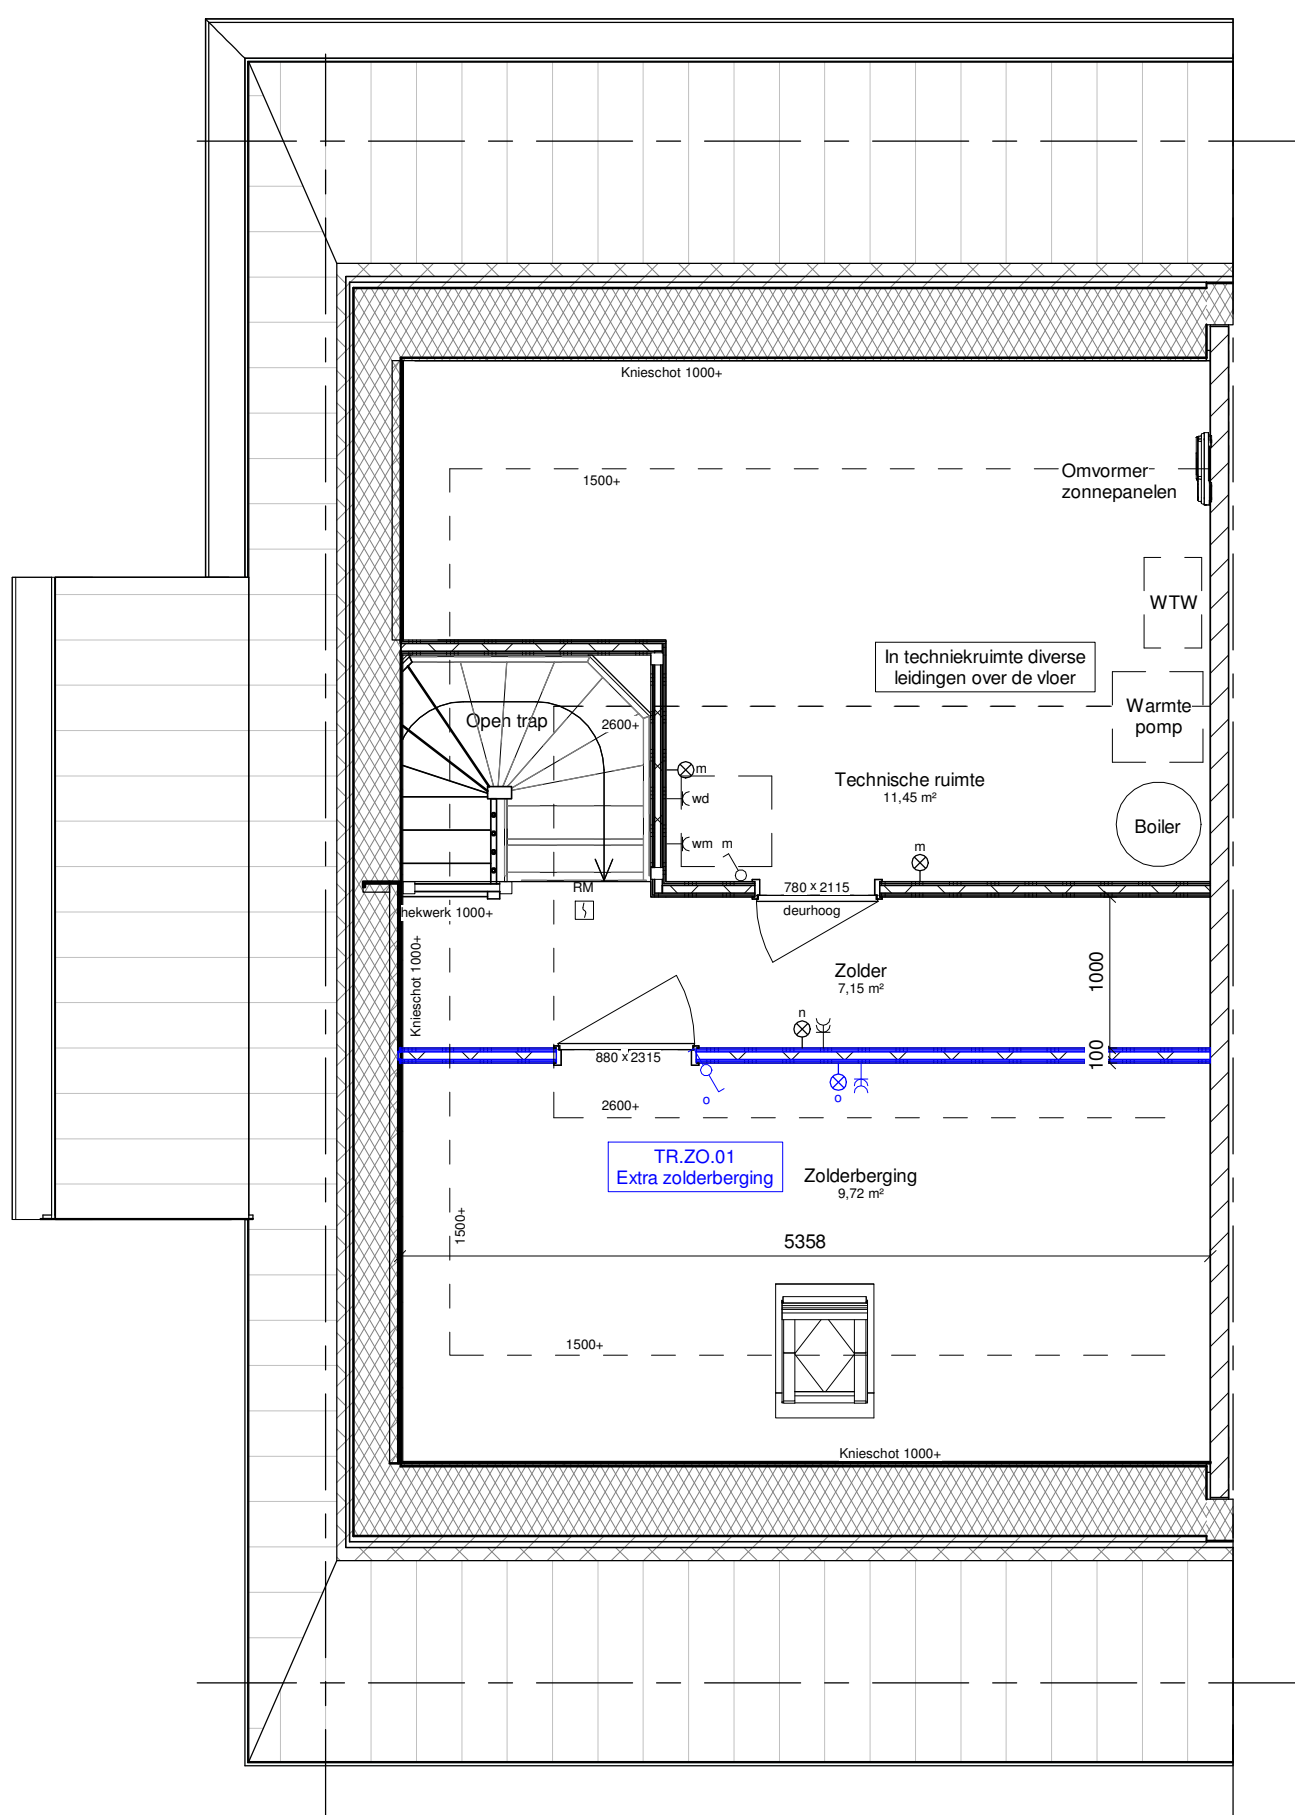

Project : Almelo blok 10_ 6 Tweekappers
Tekening : TR.ZO.01 - Zij uitbouw - Zolderberging
Opdrachtgever : Ter Steege Bouw Vastgoed Rijssen

Projectnummer : C190906
Revisienummer :
Getekend : GP
Accoord : Paraaf Datum 03-07-2020
Projectleider :


Tekeningnummer : OT62

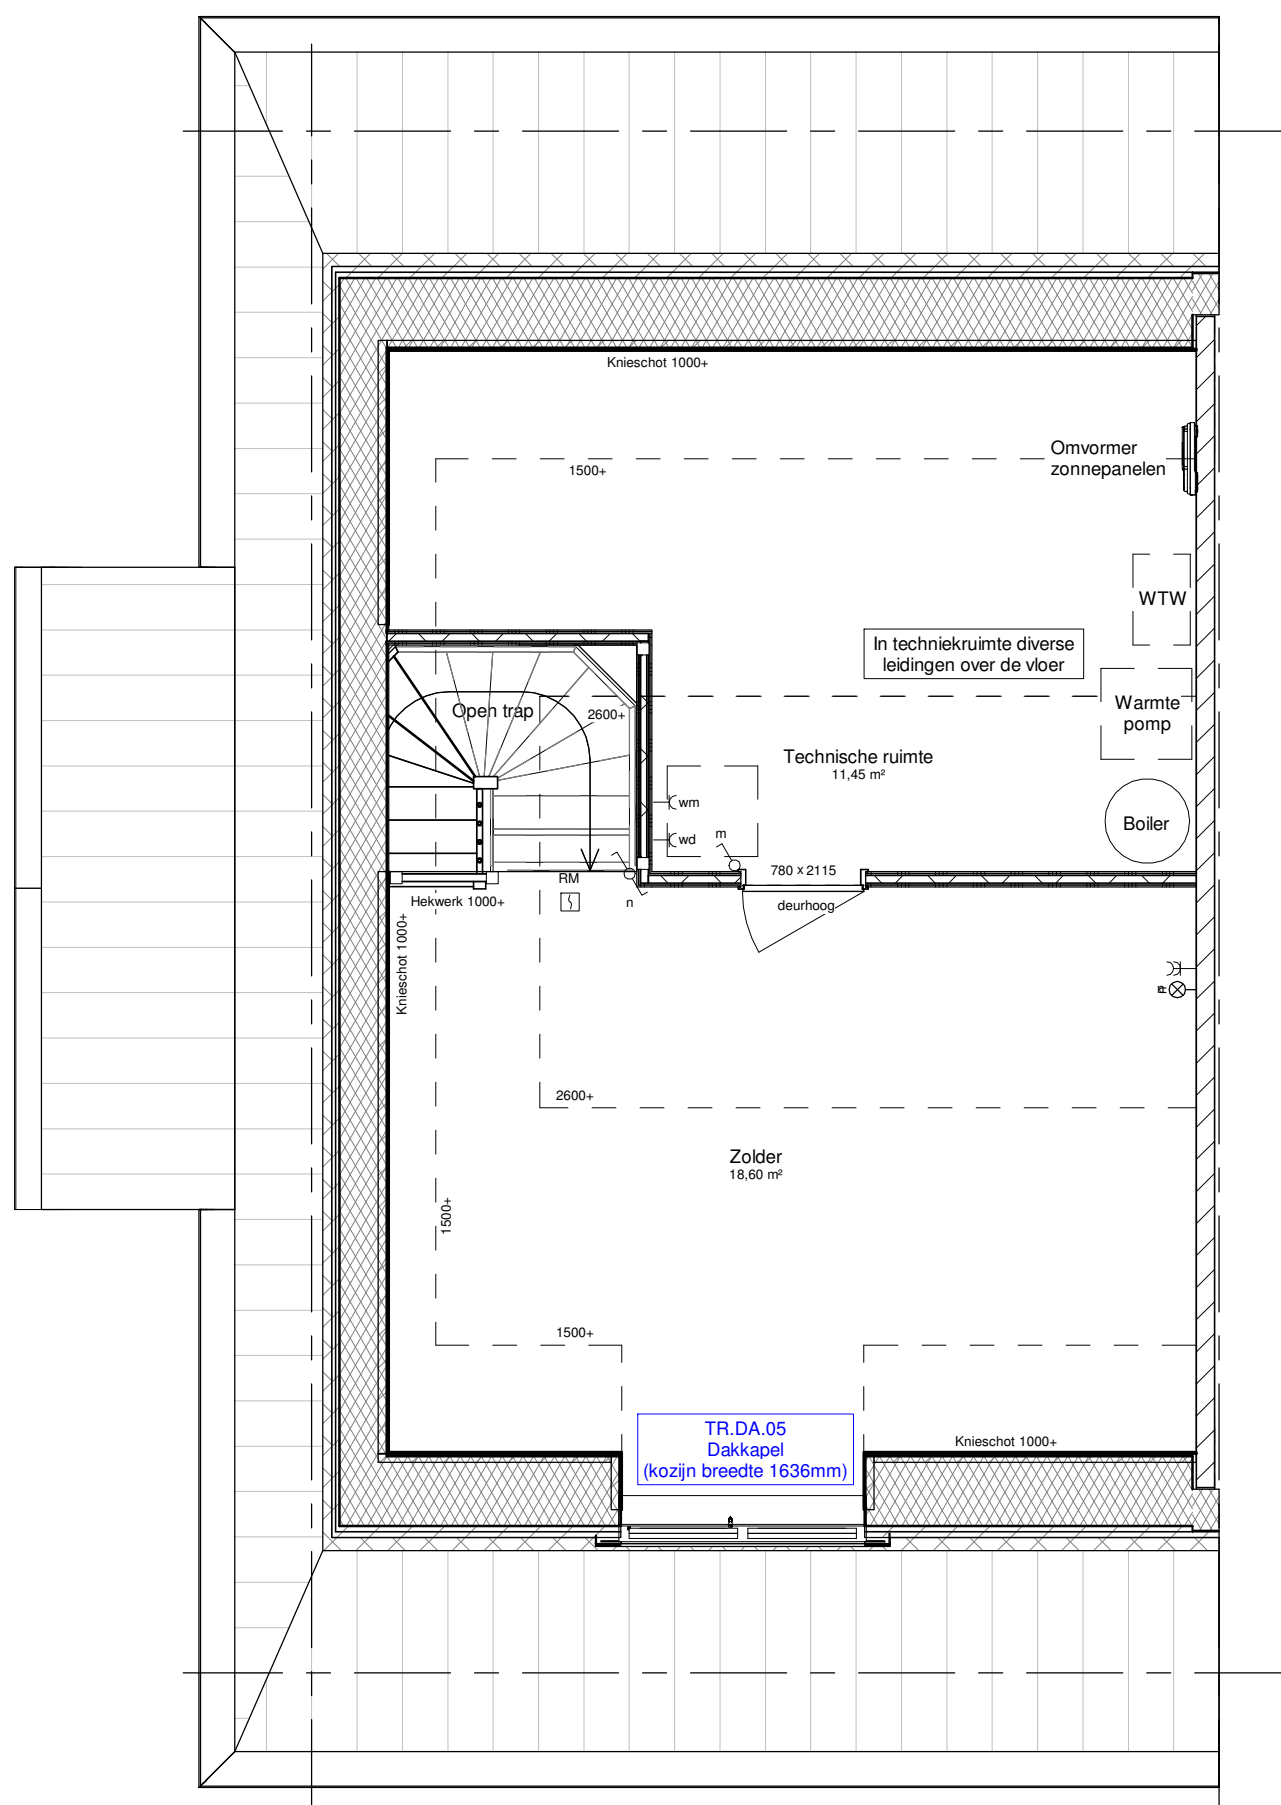

Project Almelo blok 10_ 6 Tweekappers
Tekening : TR.DA.05 - Zij uitbouw - Dakkapel 1636mm
Opdrachtgever : Ter Steege Bouw Vastgoed Rijssen

Projectnummer : C190906
Revisienummer :
Getekend : GP
Accoord : Paraaf Datum 03-07-2020
Projectleider :


Tekeningnummer : OT63

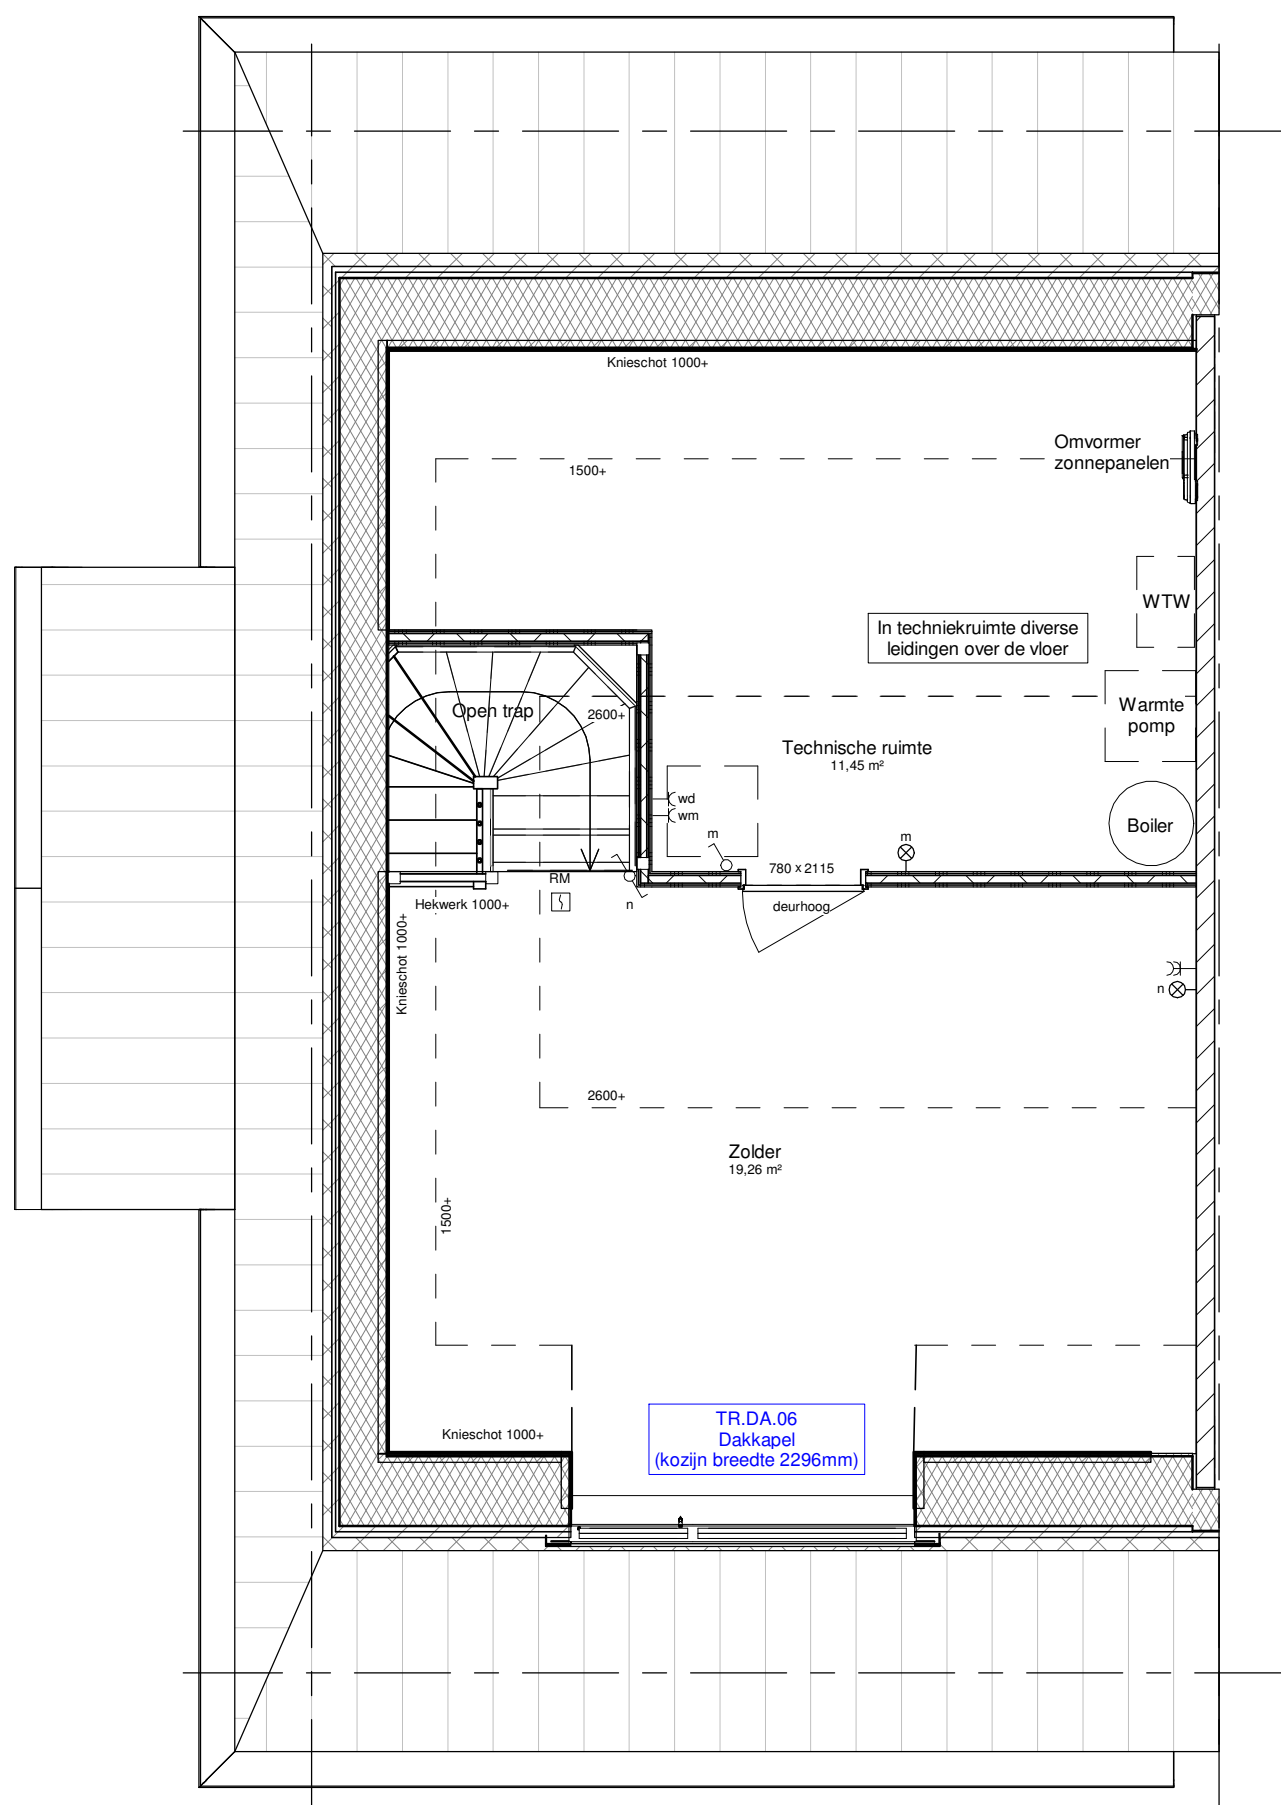

Project Almelo blok 10_ 6 Tweekappers
Tekening : TR.DA.06 Zij uitbouw - Dakkapel 2296mm
Opdrachtgever : Ter Steege Bouw Vastgoed Rijssen

Projectnummer : C190906
Revisienummer :
Getekend : GP
Accoord Paraaf Datum 03-07-2020
Projectleider :

Tekeningnummer : OT64

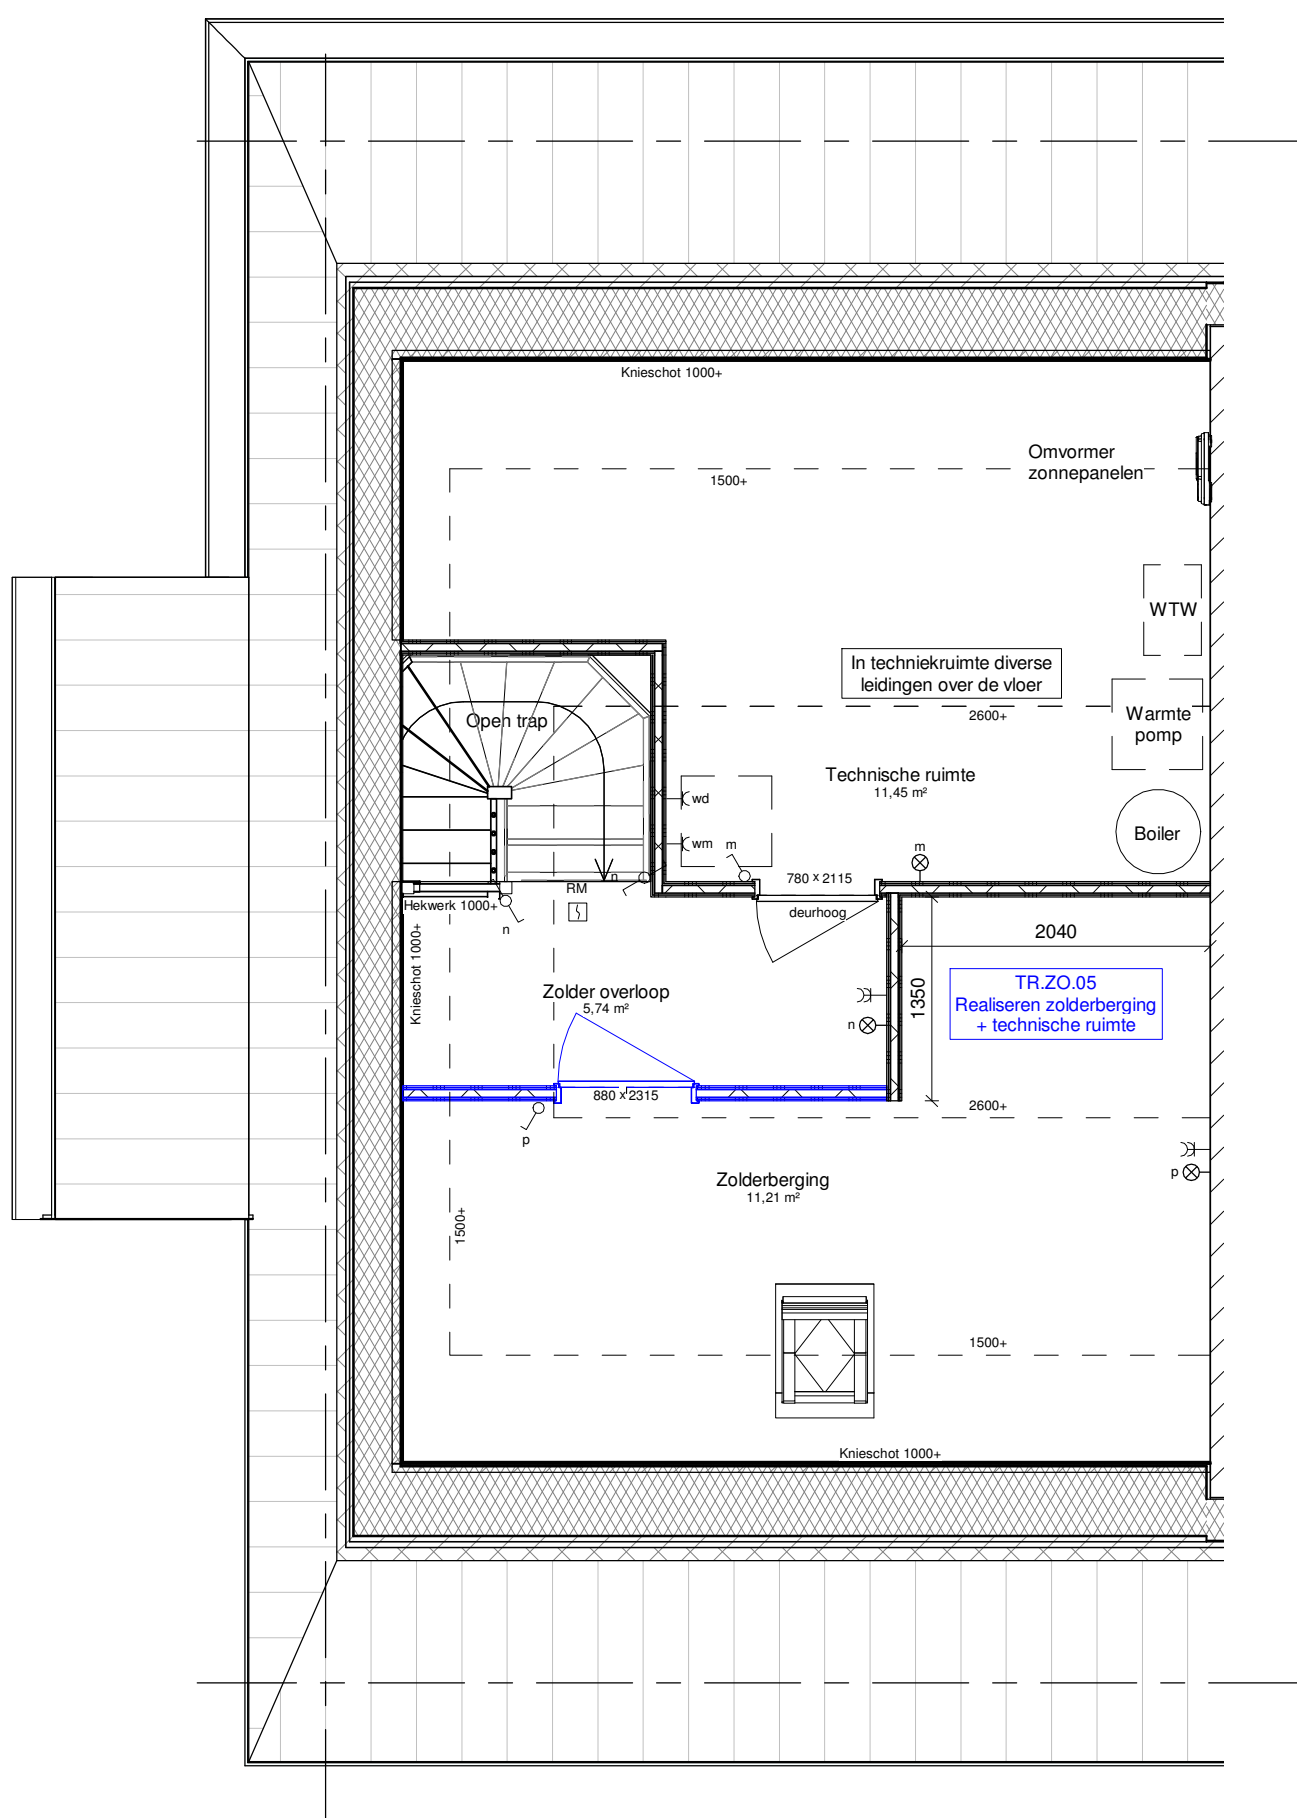

Project Almelo blok 10_ 6 Tweekappers
Tekening : TR.ZO.05 - Zij uitbouw - Zolderberg +
techniekrumte
Opdrachtgever : Ter Steege Bouw Vastgoed Rijssen

Projectnummer : C190906
Revisienummer :
Getekend : GP
Accoord : Paraaf Datum 03-07-2020
Projectleider :

Tekeningnummer : OT65