


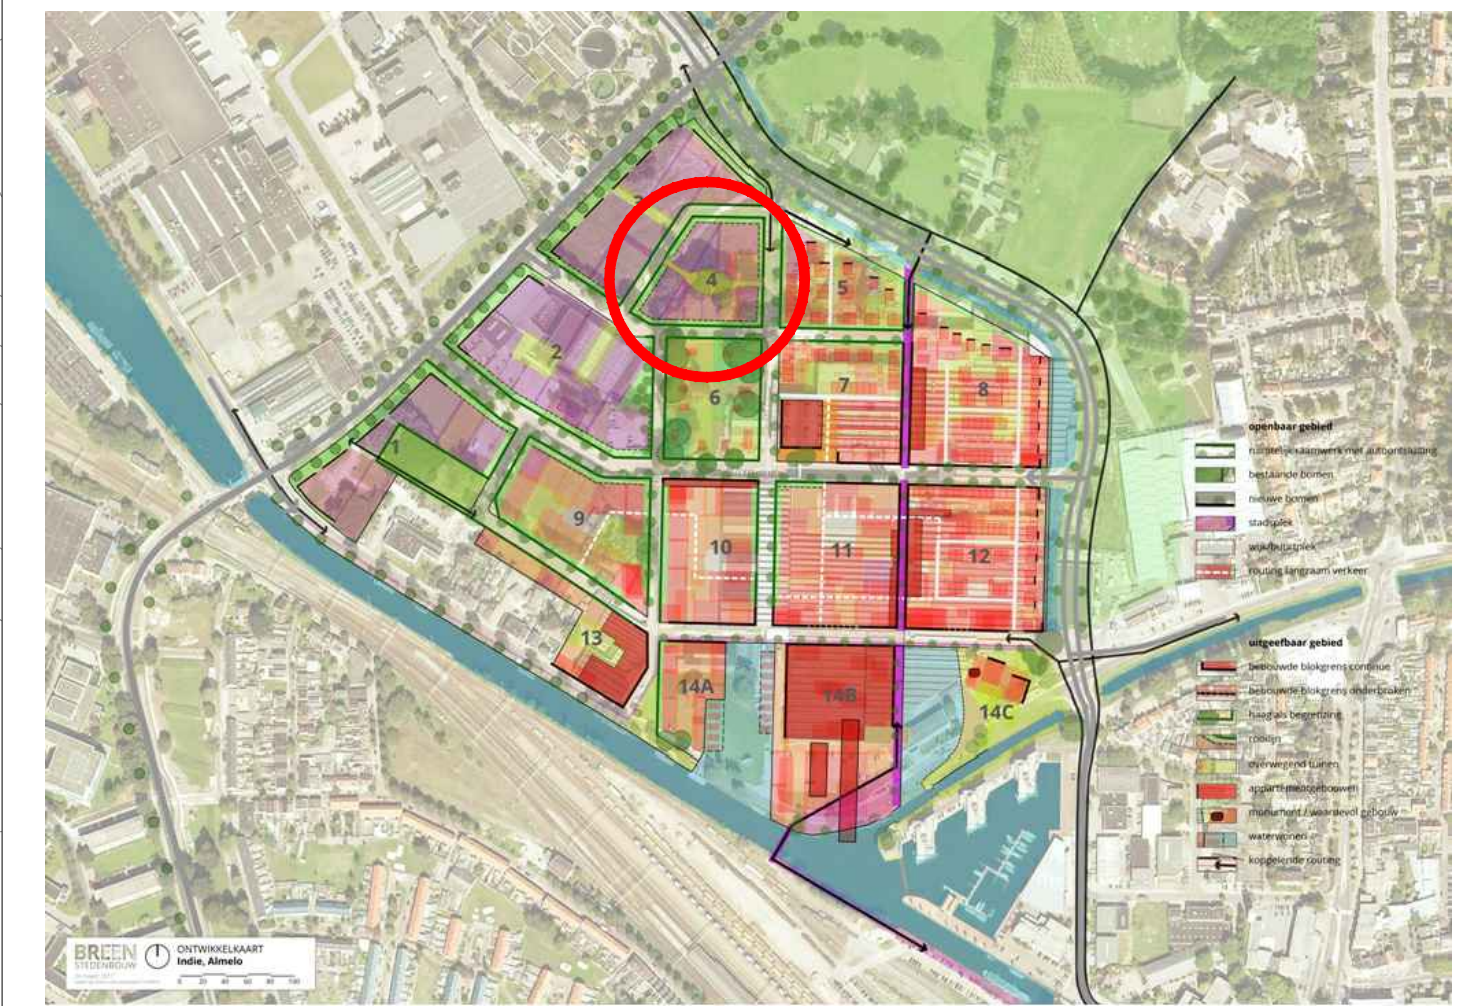

INDIĚ

[illegible]

SCHAAL: 1:250	PROJECTNR: -	TEKENINGNR: SI01	FORMAAT: A1	BLAD: 01 van 01
----------------------	---------------------	-------------------------	--------------------	------------------------

Meer waarde aan ruimte 